

# קריית ים - אפי נתיב




## קבוצת נתיב


יצמות ופיתוח נדל"ן

<b>מס' גליון</b>	<b>מס' פרויקט</b>	<b>תאריך</b>
-M17	04-312	18.05.22
<b>מהדורה</b>	<b>קב"מ</b>	
11	1:50	
<b>חלקה</b> 39-40,42-43,55,58-59		
<b>מגרש</b> 100		
<b>גוש:</b> 10424		
<b>מס' בניין:</b> 2		
<b>קומה:</b> 2		
<b>מס' דירה:</b> 4		

### ראה מקרא והערות כלליות בגליון 1

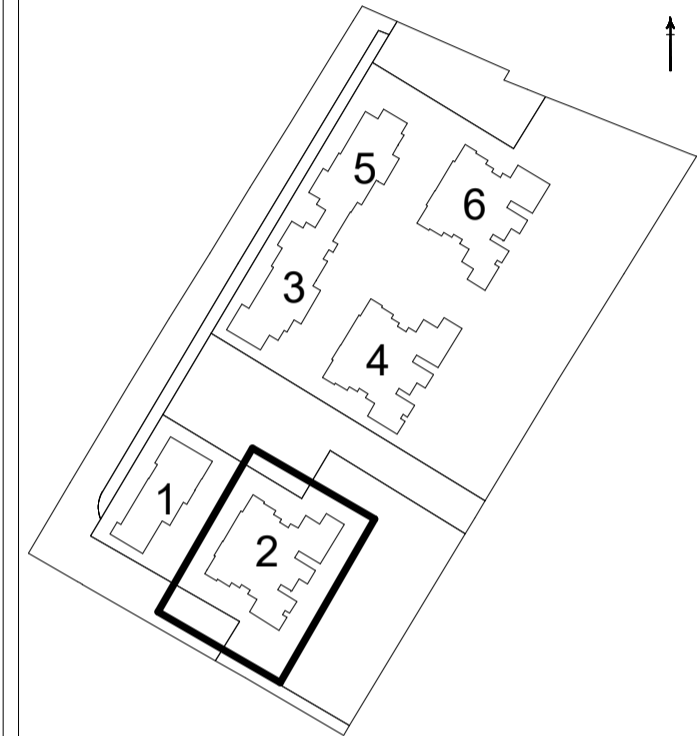

18	PH-6			
17	4 MPH	PH-5		
16	PH-5	3R	3R	3R
15	PH-5	3R	3R	4R
14	PH-6	3R	3R	4R
13	5R	5R	3R	3R
12	5R	5R	3R	3R
11	5R	5R	3R	3R
10	4R	4R	3R	3R
9	4R	4R	3R	3R
8	4R	4R	3R	3R
7	4R	4R	3R	3R
6	4R	4R	3R	3R
5	4R	4R	3R	3R
4	4R	4R	3R	3R
3	4R	4R	3R	3R
2	4R	4R	3R	3R
1	3R	3R	חנייה מפולשת	
0		2R		


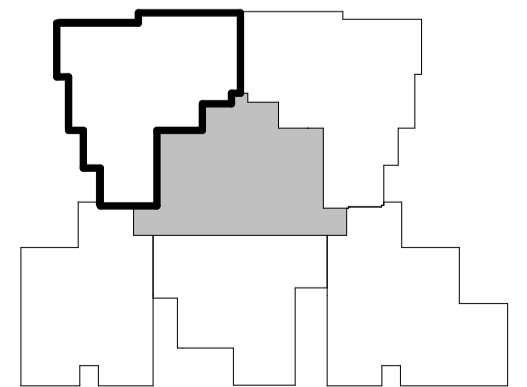


ייתכנו שינויים והתאמות ככל שידרשו, ע"י הרשויות המוסמכות, המתכננים והיועצים השונים.  
 המפלסים הרשומים במרפסות ובחצרות הפרטיות אינם חייבים ועשויים להשתנות.  
 התכנון המטבחיים הינו סכמתי, התכנון הסופי מתוכנן ע"י חברת מטבחים.  
 מיקום ניקודי המזגנים עשוי להשתנות.  
 מיקומם הסופי של המתזים, ייקבעו עפ"י קביעת המתכננים ולא בהכרח יסומנו בתכניות המכר.

**תאריך:**

**חתימת הרוכש:**

**חתימת החברה:**

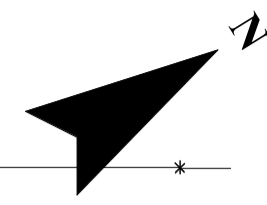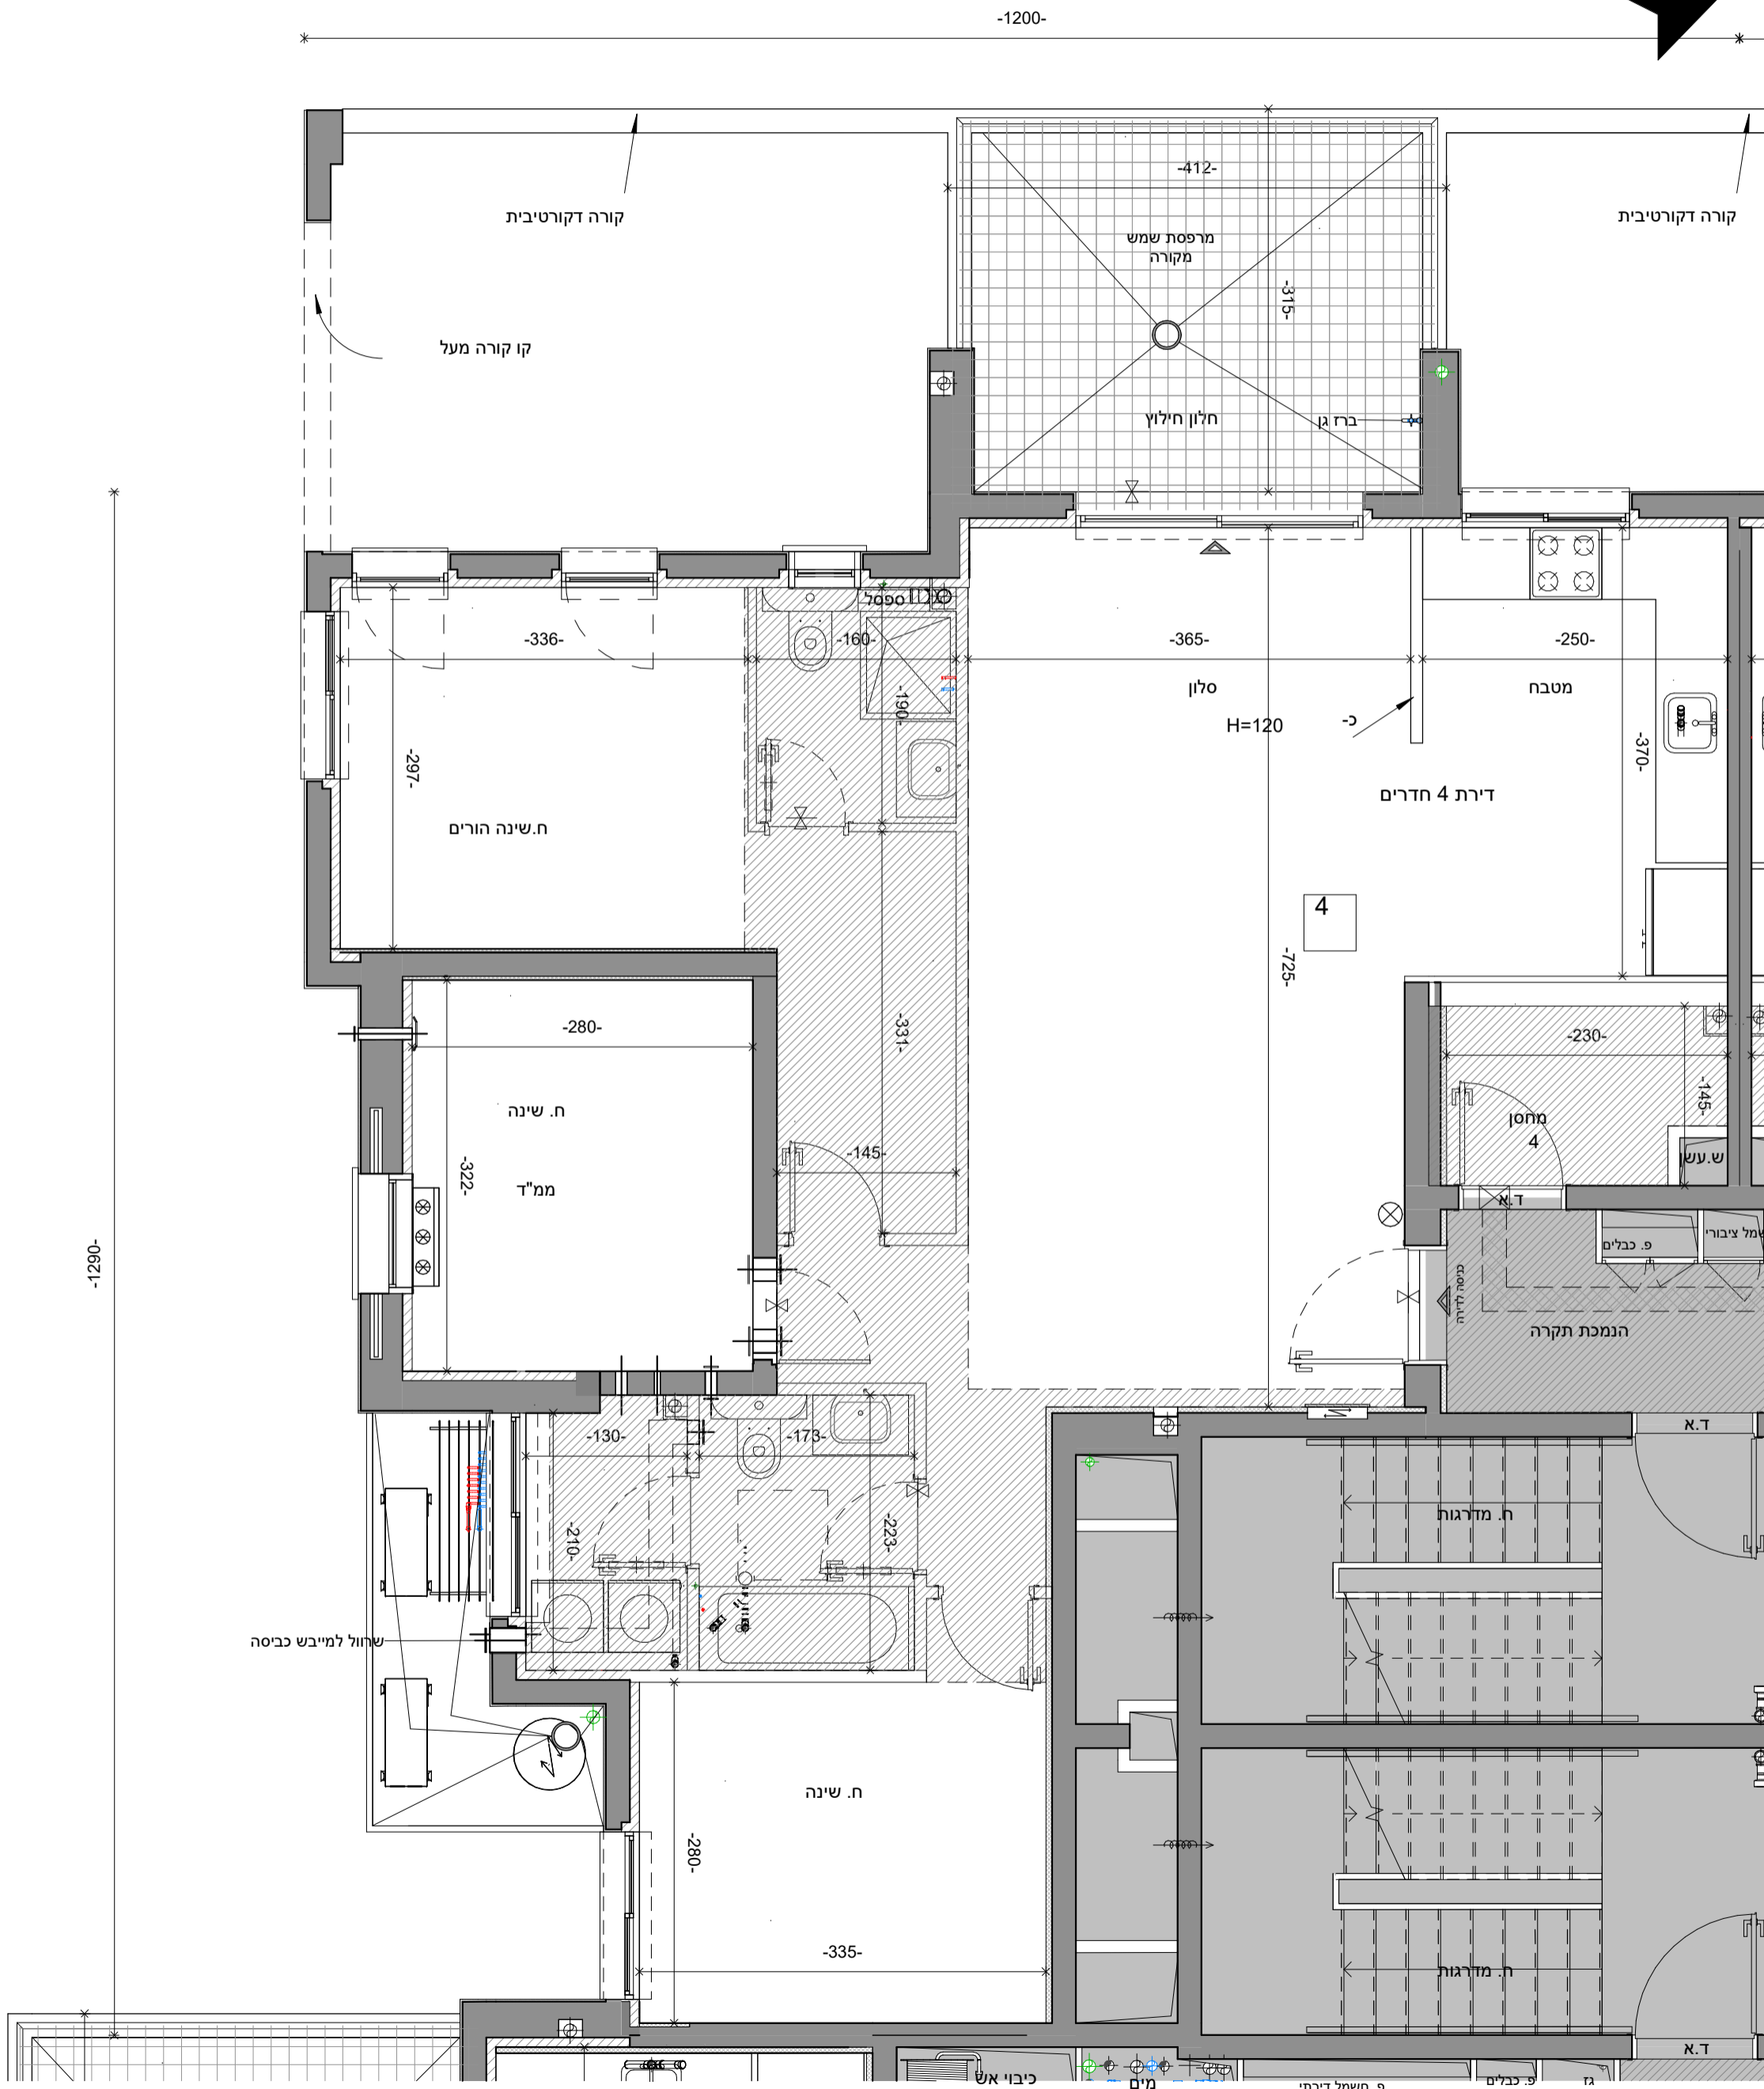

-1290-

-1200-