

קריית ים - אפי נתיב



קבוצת נתיב

יזמות ופיתוח נדל"ן

תאריך	מס' פרויקט	מס' גליון
18.05.22	04-312	M-3
מס' דירה	קב"מ	מס' דירה
11	1:250	11

חלקה 55,57,197,199-200,203-204

מגרש 101


גוש: 10421,10424

מס' בניין: 3,4,5,6

קומה: תוכנית מגרש קומת קרקע

מס' דירה:

ראה מקרא והערות כלליות בגליון 1

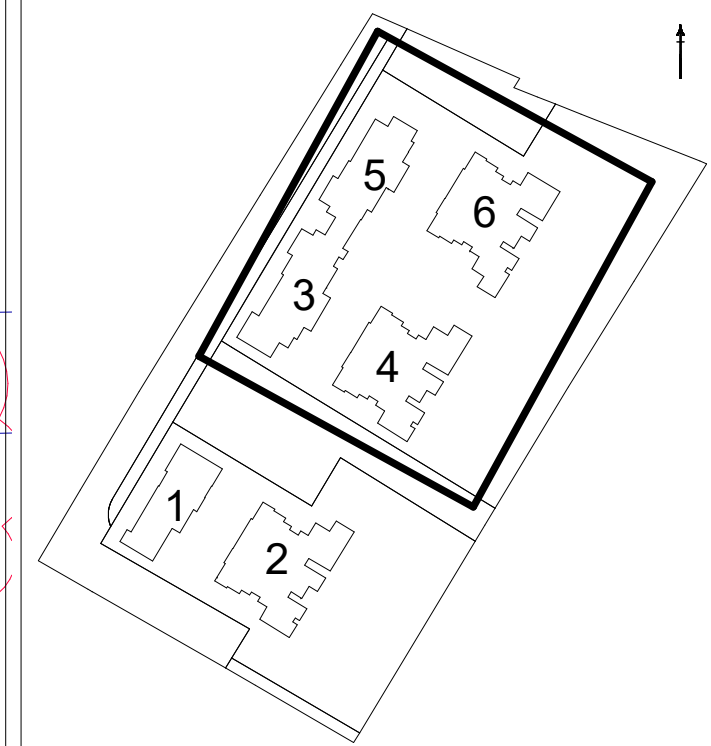


יתכנו שינויים והתאמות כלל שדרשו, ע"י הרשויות המוסמכות, המתכננים והיועצים השונים.
 המפלסים הרשומים במרפסות ובחצרות הפרטיות אינם חייבים ועשויים להשתנות.
 תכנון המטבחים הינו סכמתי, התכנון הסופי מתוכנן ע"י חברת מטבחים.
 מיקום ניקוזי המזגנים עשוי להשתנות.
 מיקומם הסופי של המתזים, ייקבעו עפ"י קביעת המתכננים ולא בהכרח יסומנו בתכנית המכר.

תאריך:

חתימת הרוכש:

חתימת החברה:

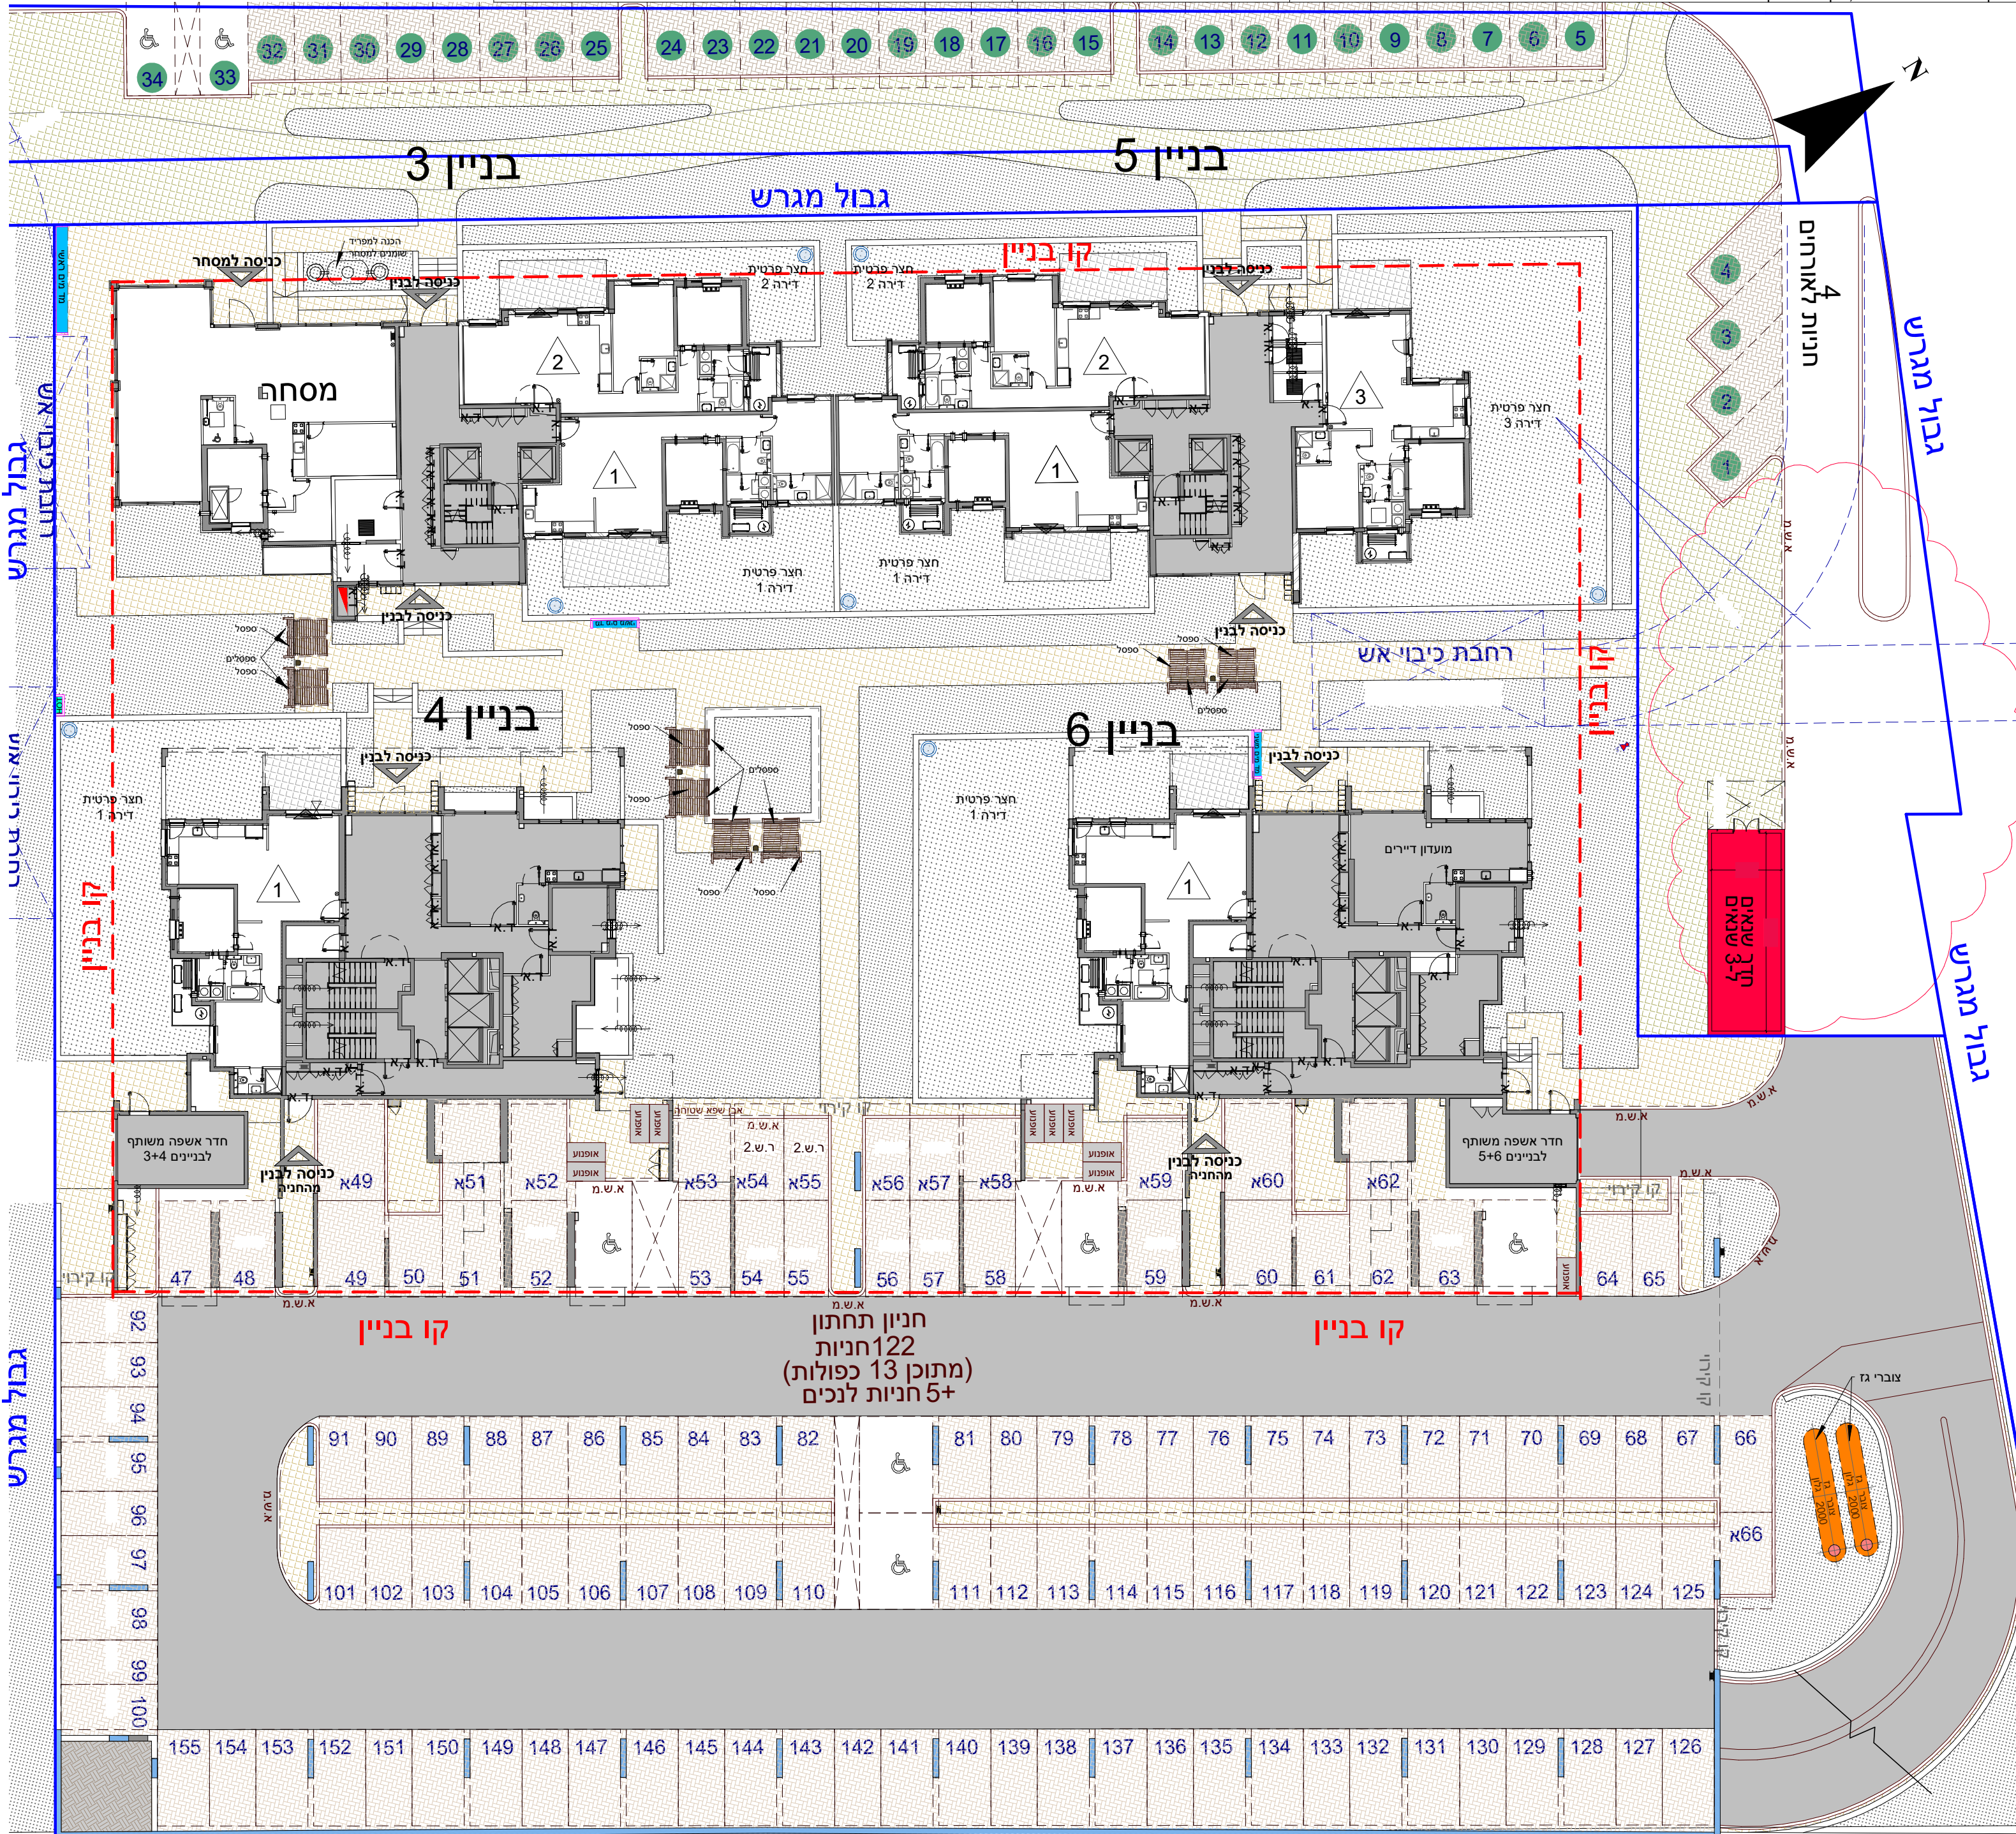

גבול מגרש

גבול מגרש