


לפני היתר בניה ולכן יתכנו שינויים והתאמות ככל שידרשו, ע"י הרשויות המוסמכות, המתכננים והיועצים השונים

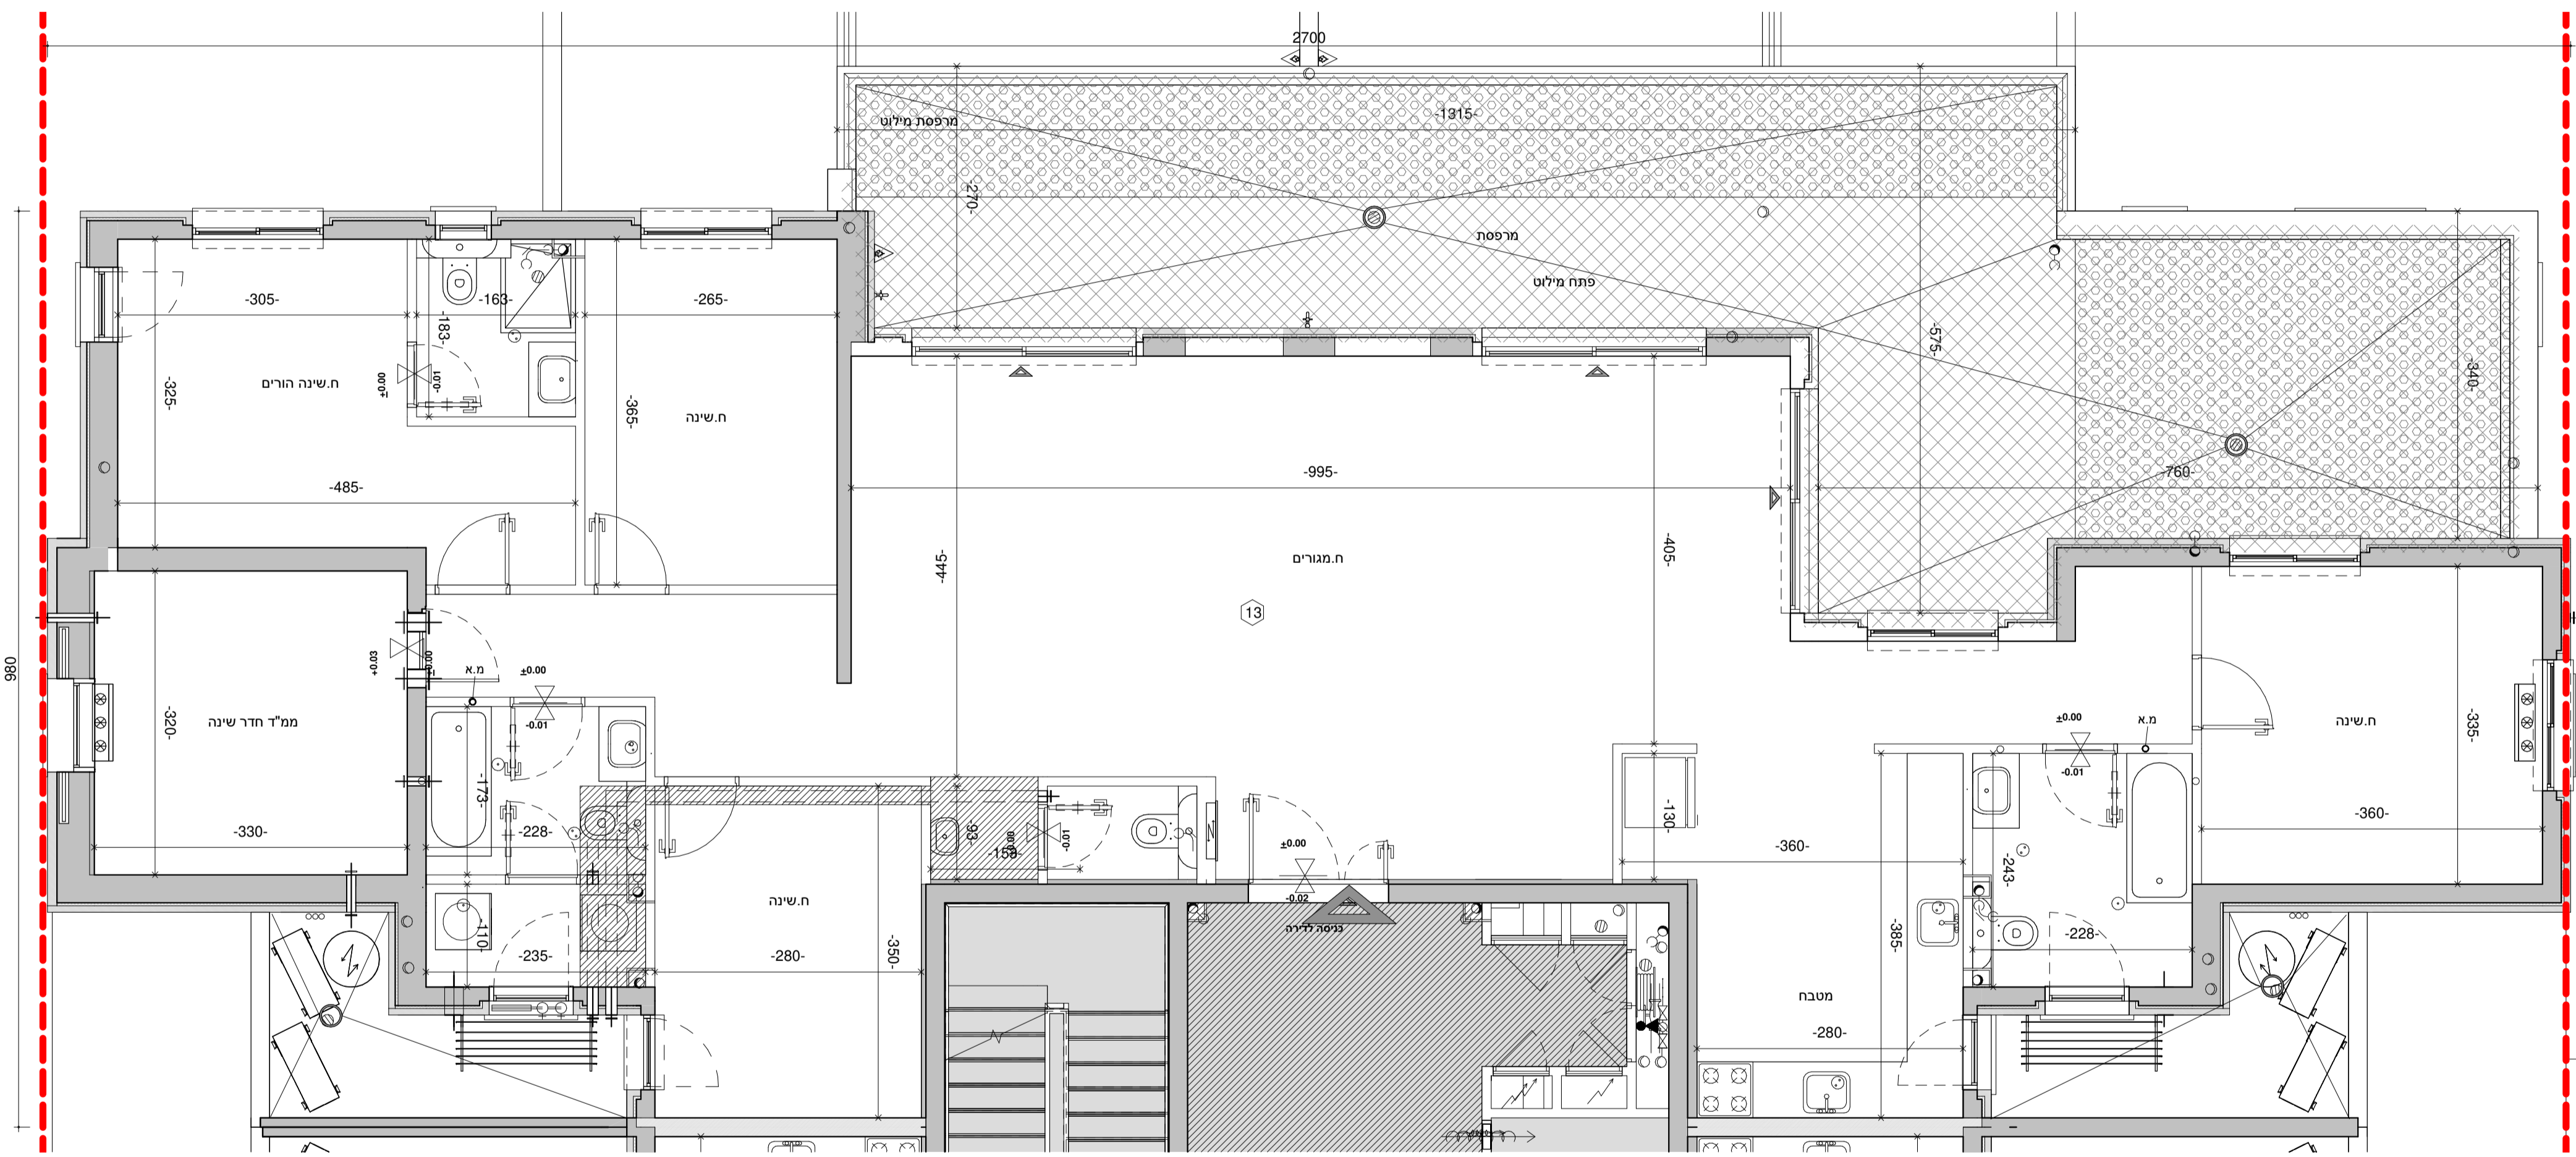


תאריך 27.10.19	מס' גליון 04-284	מס' פרויקט M_B/2-25
קב"מ 1:50	מהדורה 1	טיפוס H20
מגרש 764,762	חלקה 764,762	גוש 34281

שם הפרויקט "נתיב ברמה"
בית שמש ד3
760-762,764-768

Larry Sternschein-Architects לארי שטרנשניין-אדריכלים
 טל. רב קווי 02-5792044 | larry@ls-arch.co.il
 פקס 077-4512920 | www.ls-arch.co.il
 משרד: בנין האלפנים, קריית הממשלה, נוה אילן ■ דואר: ד.ב. הרי יהודה 9085000

קומה: קומה 4 דירה 13 B/2,4
ראה מקרא והערות כלליות בגליון 1

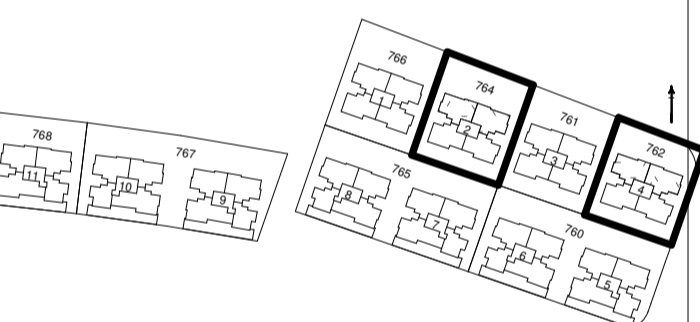

20 יח"ד

6		HP6	HP5	
5	3	3	6	
4	3	3	6	
3	3	3	4	4
2	3+	3+	4	4
1	3+	3+	4	4
0				

↑ N