


לפני היתר בניה ולכן יתכנו שינויים והתאמות ככל שידרשו, ע"י הרשויות המוסמכות, המתכננים והיועצים השונים

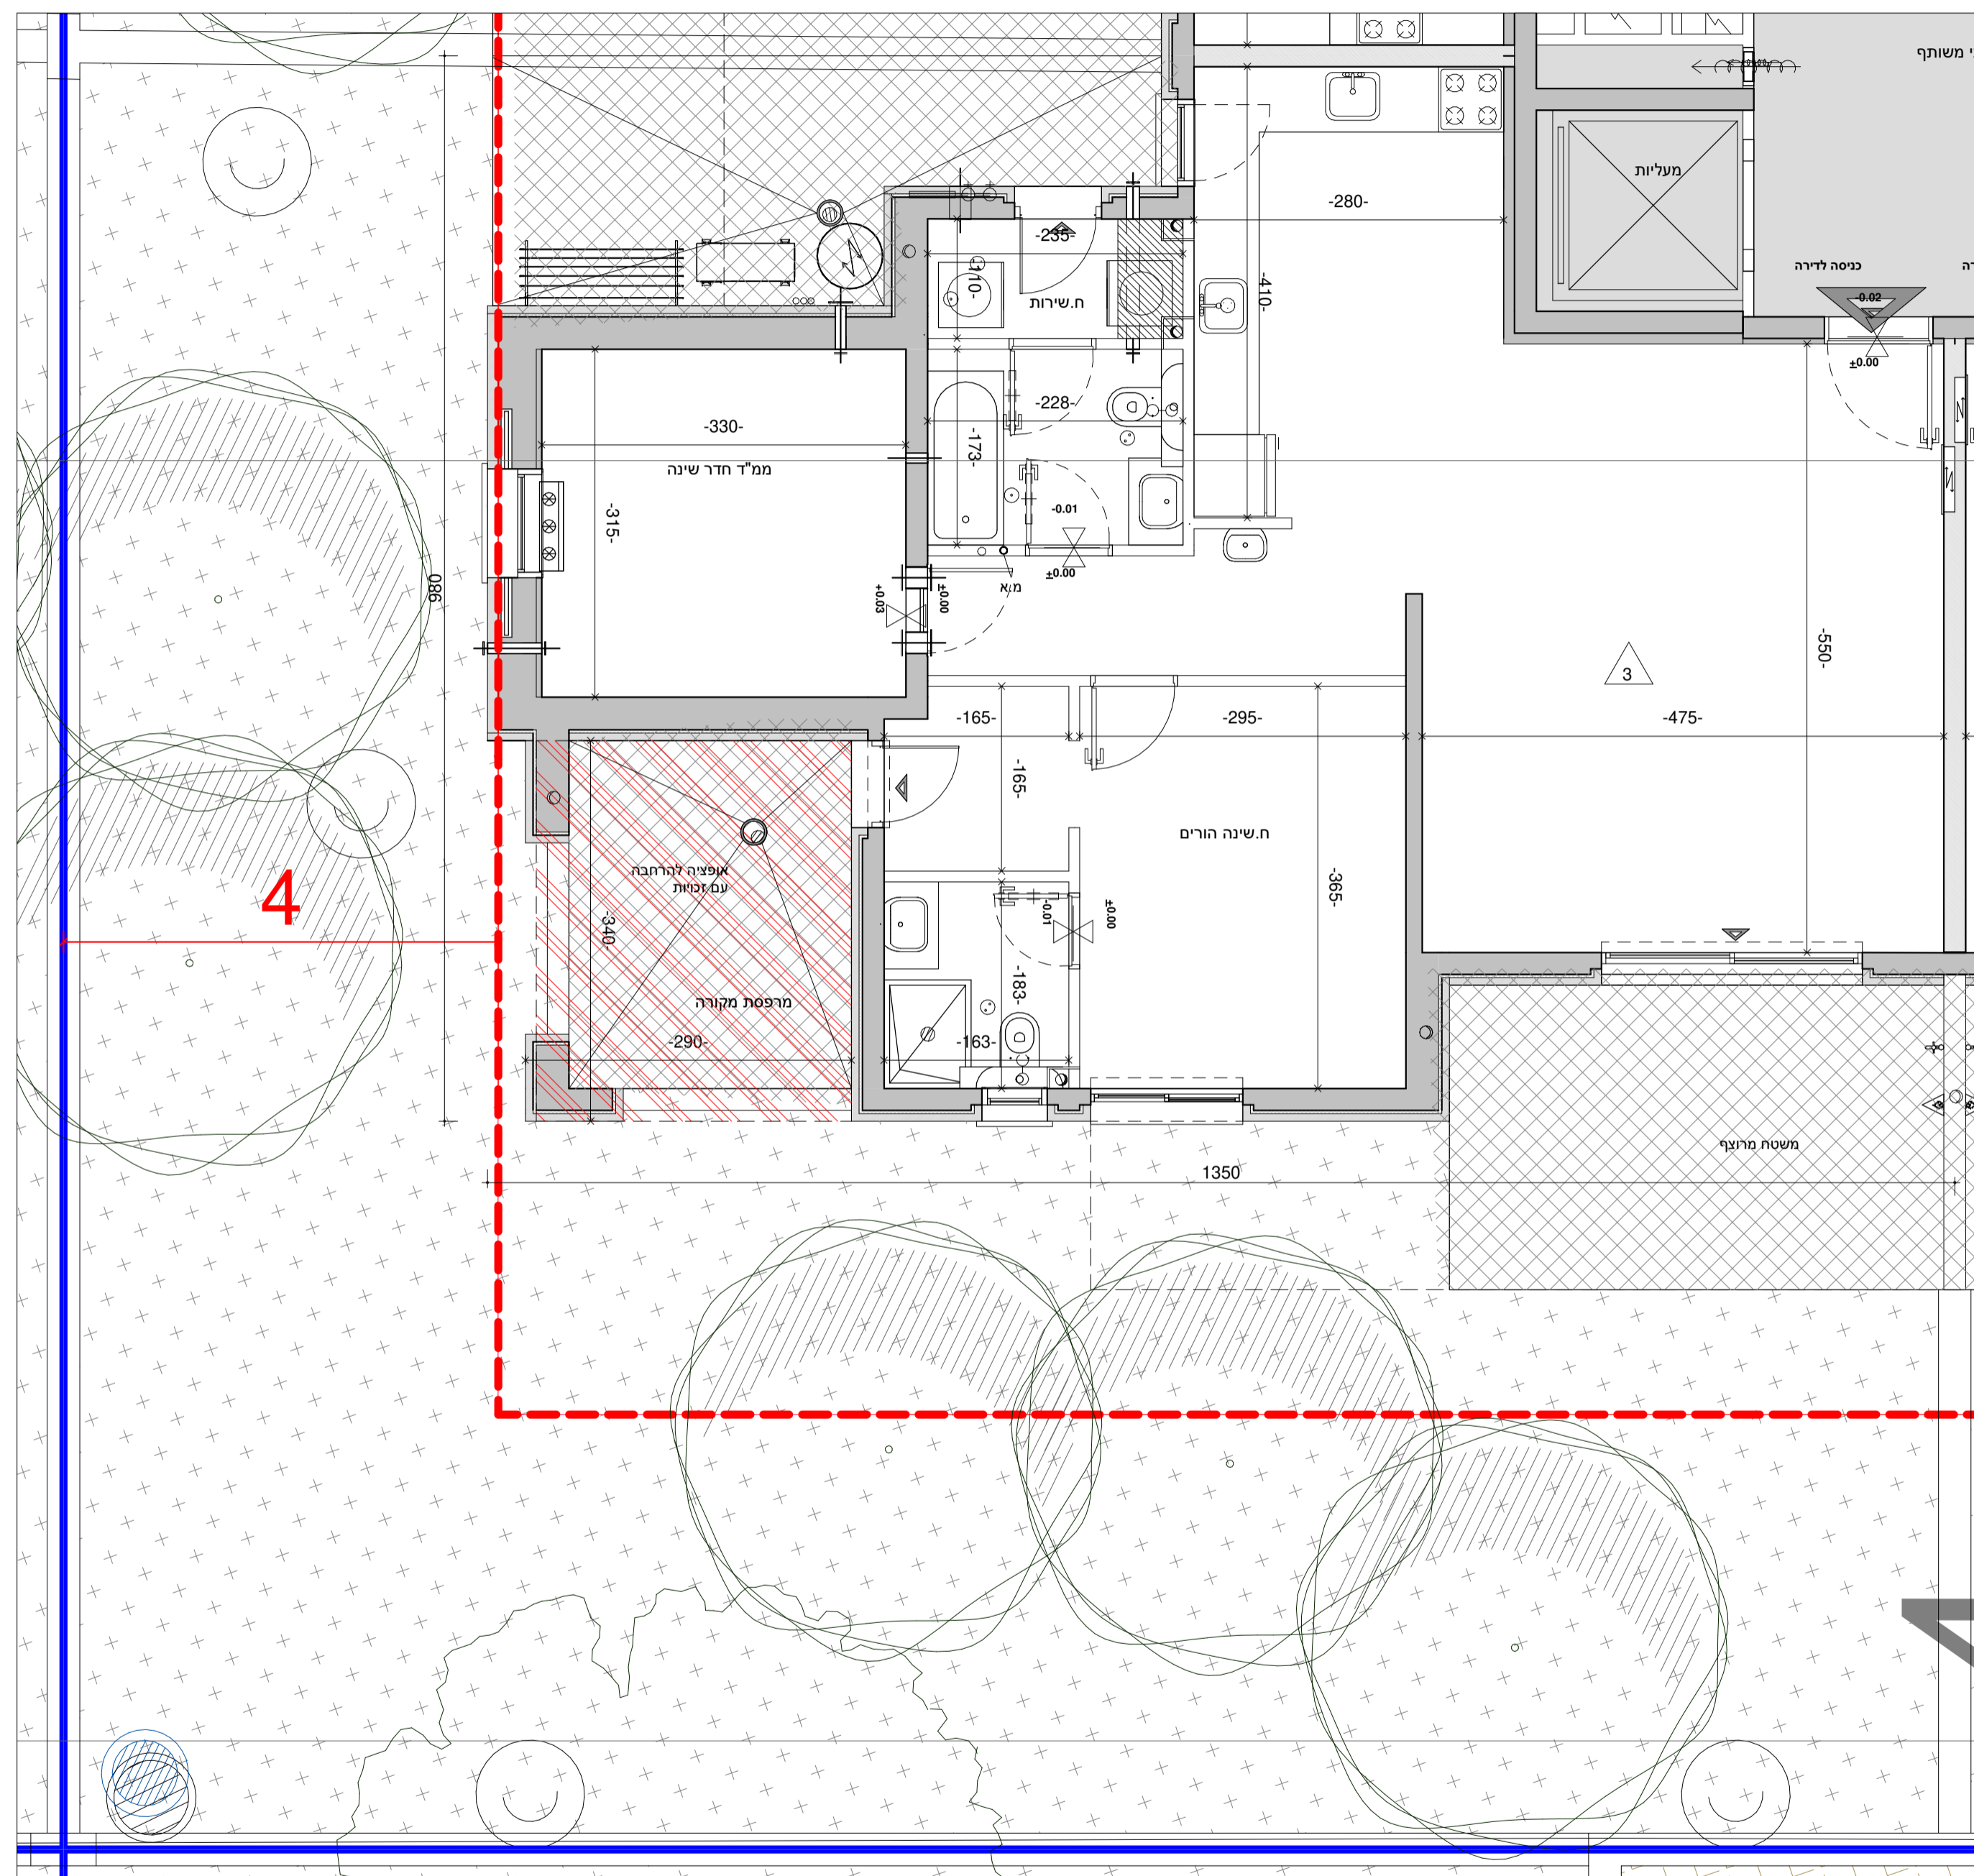


תאריך	מס' גליון	מס' פרויקט
27.10.19	M_B/3-10	04-284
קב"מ	טיפוס	מהדורה
1:50	H20	1
מגרש	גוש	חלקה
761	34281	761

שם הפרויקט "נתיב ברמה"
בית שמש ד3
760-762,764-768

Larry Sternschein-Architects
 לארי שטרנשניין-אדריכלים
 טל. רב קווי 02-5792044
 larry@s-arch.co.il
 משרד: בנין האולפנים, קריית התקשורת, נוה אילן ■ ד.ב. הרי יהודה 9085000
 www.ls-arch.co.il

קומה: 1 דירה 3 B/3
ראה מקרא והערות כלליות בגליון 1

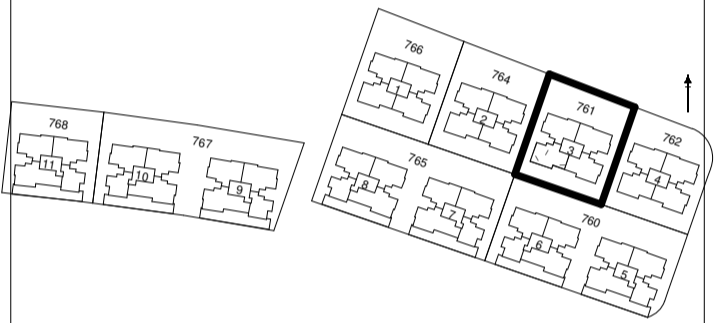

20 יח"ד

	HP6	HP5		
6				
5	3	3	6	
4	3	3	6	
3	3	3	4	4
2	3+	3+	4	4
1	3+	3+	4	4
0	מחסנים	חלבי	מחסן	מחסן

