


לפני היתר בניה ולכן יתכנו שינויים והתאמות ככל שידרשו, ע"י הרשויות המוסמכות, המתכננים והיועצים השונים

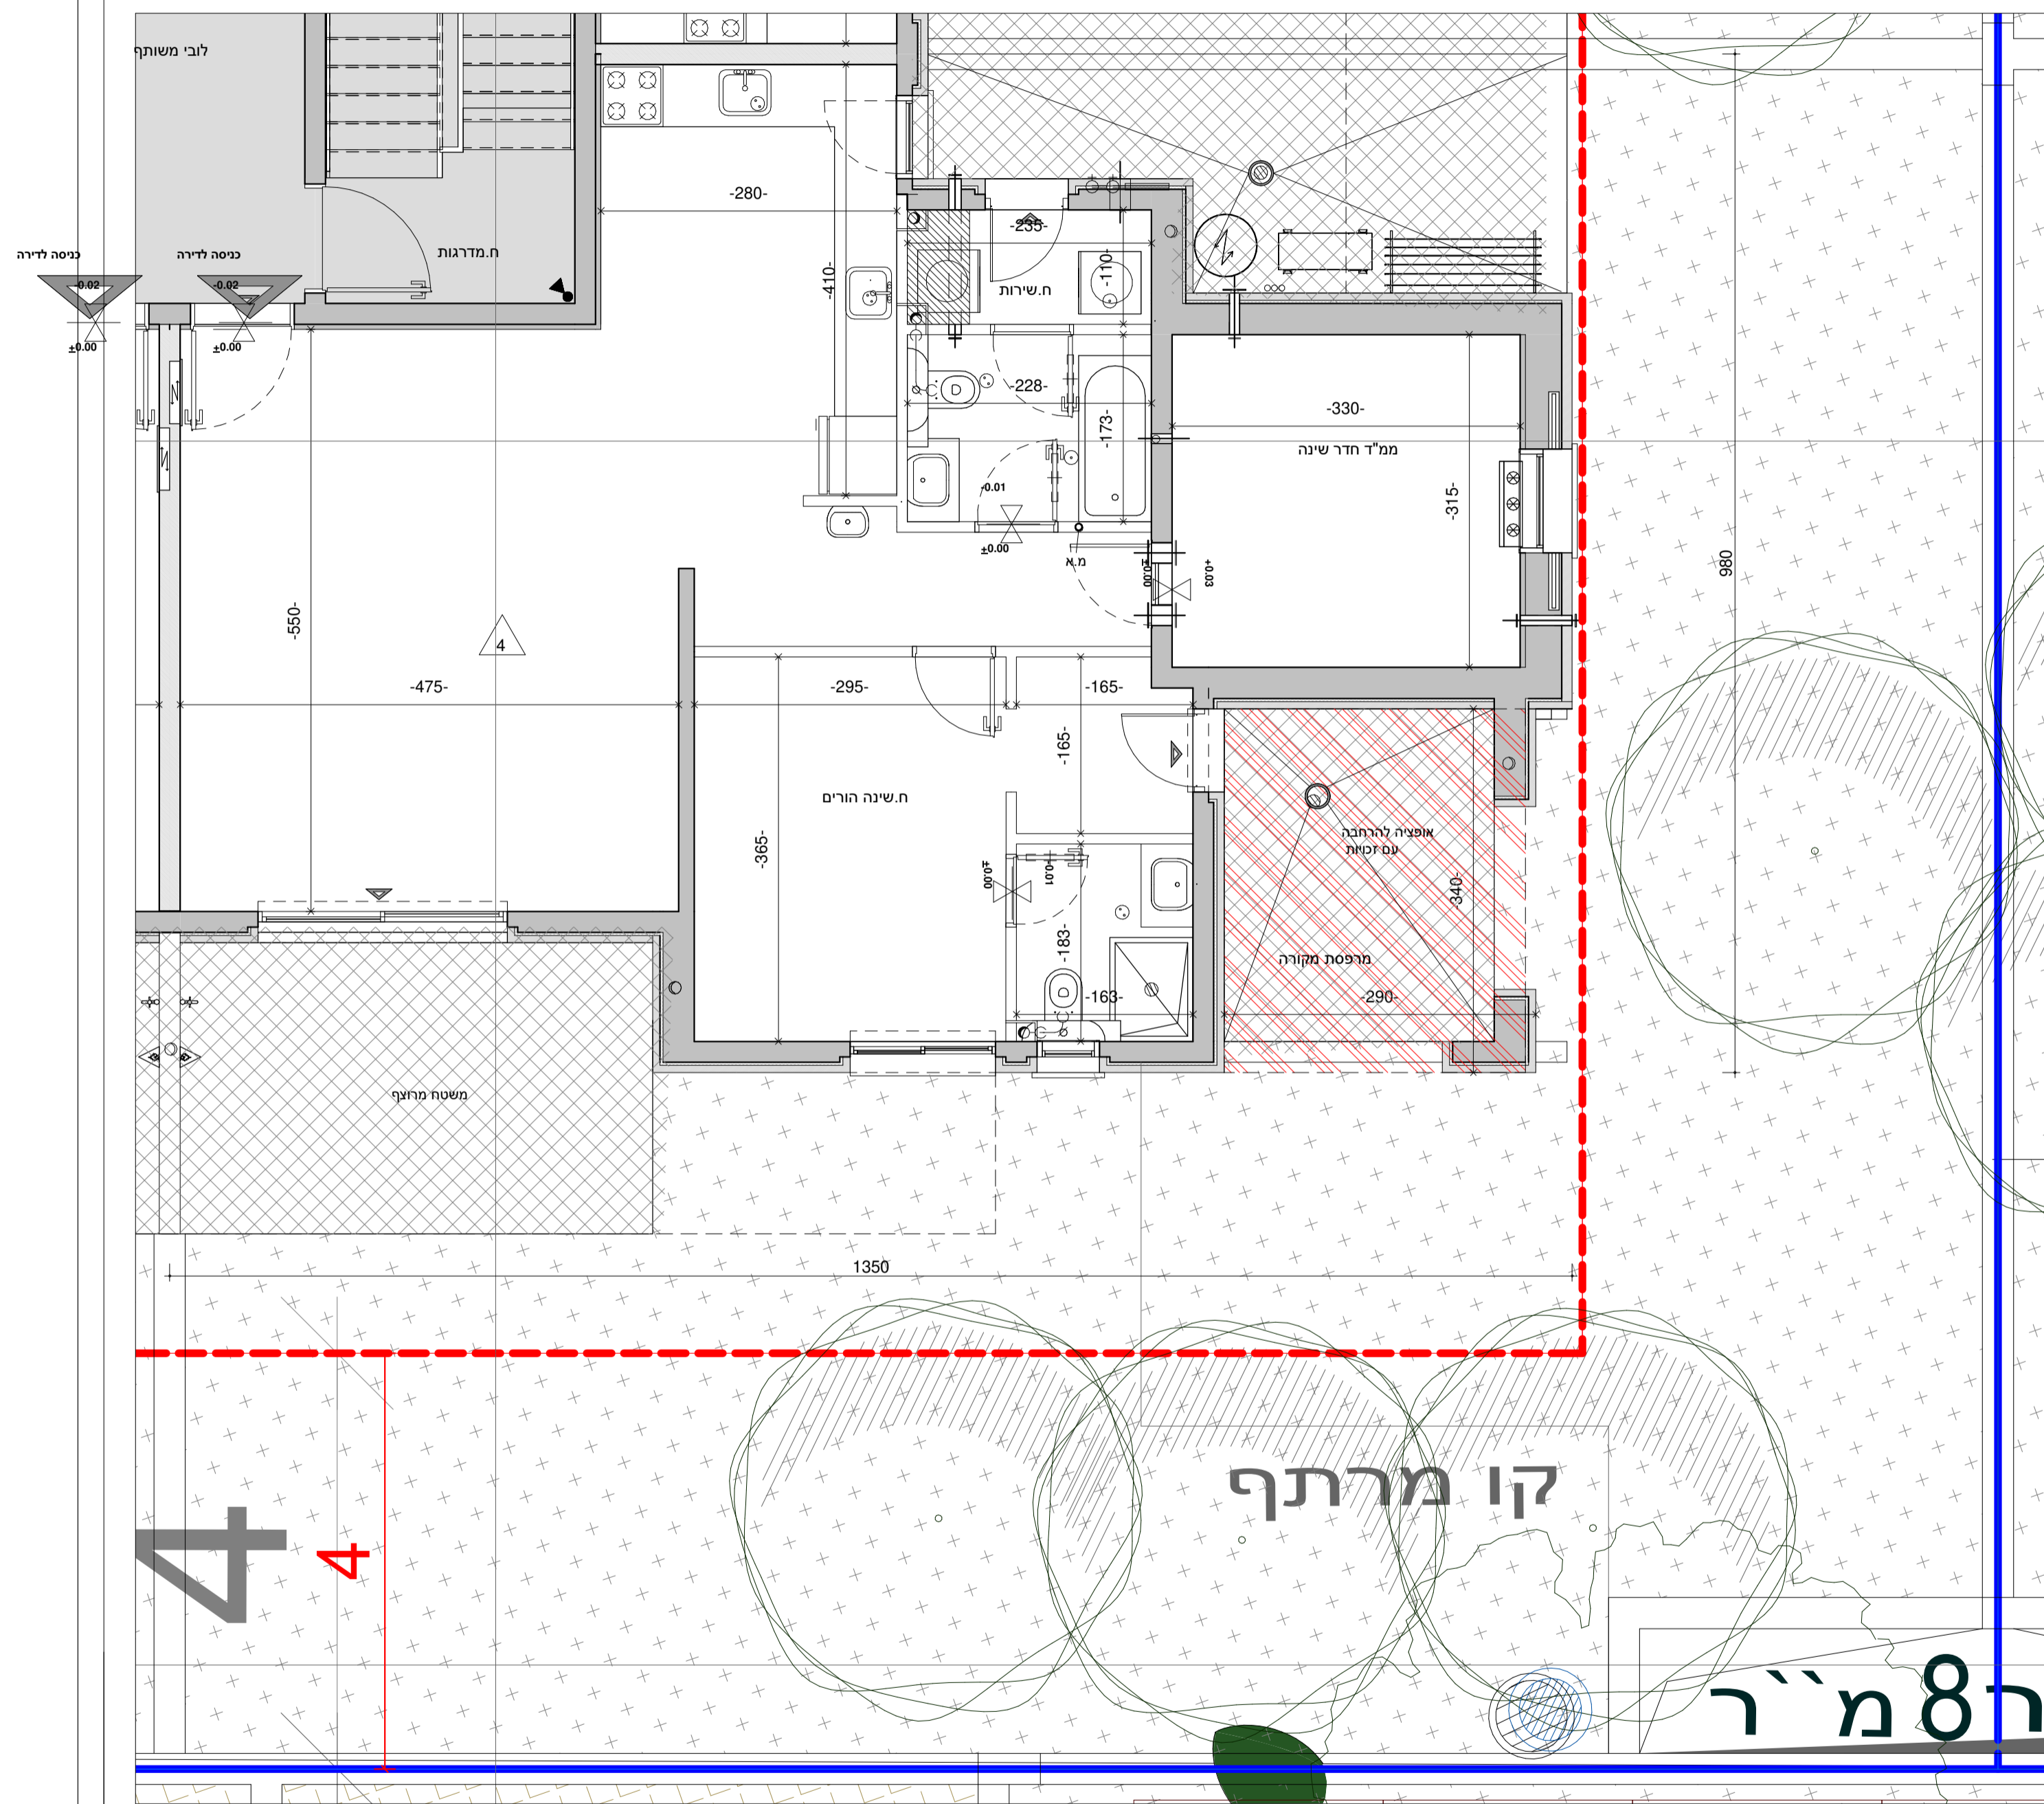


| | | |
|--------------|-------------------|------------------|
| תאריך | מס' פרויקט | מס' גליון |
| 27.10.19 | 04-284 | M_B/3-11 |
| קב"מ | מהדורה | טיפוס |
| 1:50 | 1 | H20 |
| מגרש | חלקה | גוש |
| 761 | 761 | 34281 |

שם הפרויקט "נתיב ברמה"
בית שמש ד3
760-762,764-768

Larry Sternschein-Architects לארי שטרנשין-אדריכלים
 טל. רב קווי 02-5792044 larry@s-arch.co.il
 פקס 077-4512520 www.ls-arch.co.il
 משרד: בניין האולפנים, קריית החקשורת, נוה אילן ■ דואר: ד.ב. הרי יהודה 9085000

קומה: 1 דירה B/3 4
ראה מקרא והערות כלליות בגליון 1

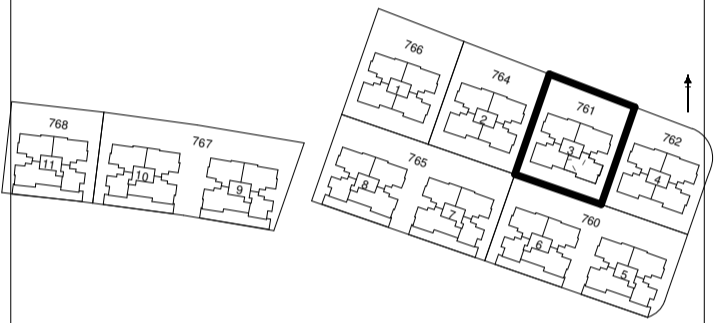

20 יח"ד

| | | | | |
|---|---------|------------|---|---|
| | HP6 | HP5 | | |
| 6 | | | | |
| 5 | 3 | 3 | 6 | |
| 4 | 3 | 3 | 6 | |
| 3 | 3 | 3 | 4 | 4 |
| 2 | 3+ | 3+ | 4 | 4 |
| 1 | 3+ | 3+ | 4 | 4 |
| 0 | תחסינים | לובי כניסה | | |

