


לפי היתר בניה ולכן יתכנו שינויים והתאמות ככל שידרשו, ע"י הרשויות המוסמכות, המתכננים והיועצים השונים

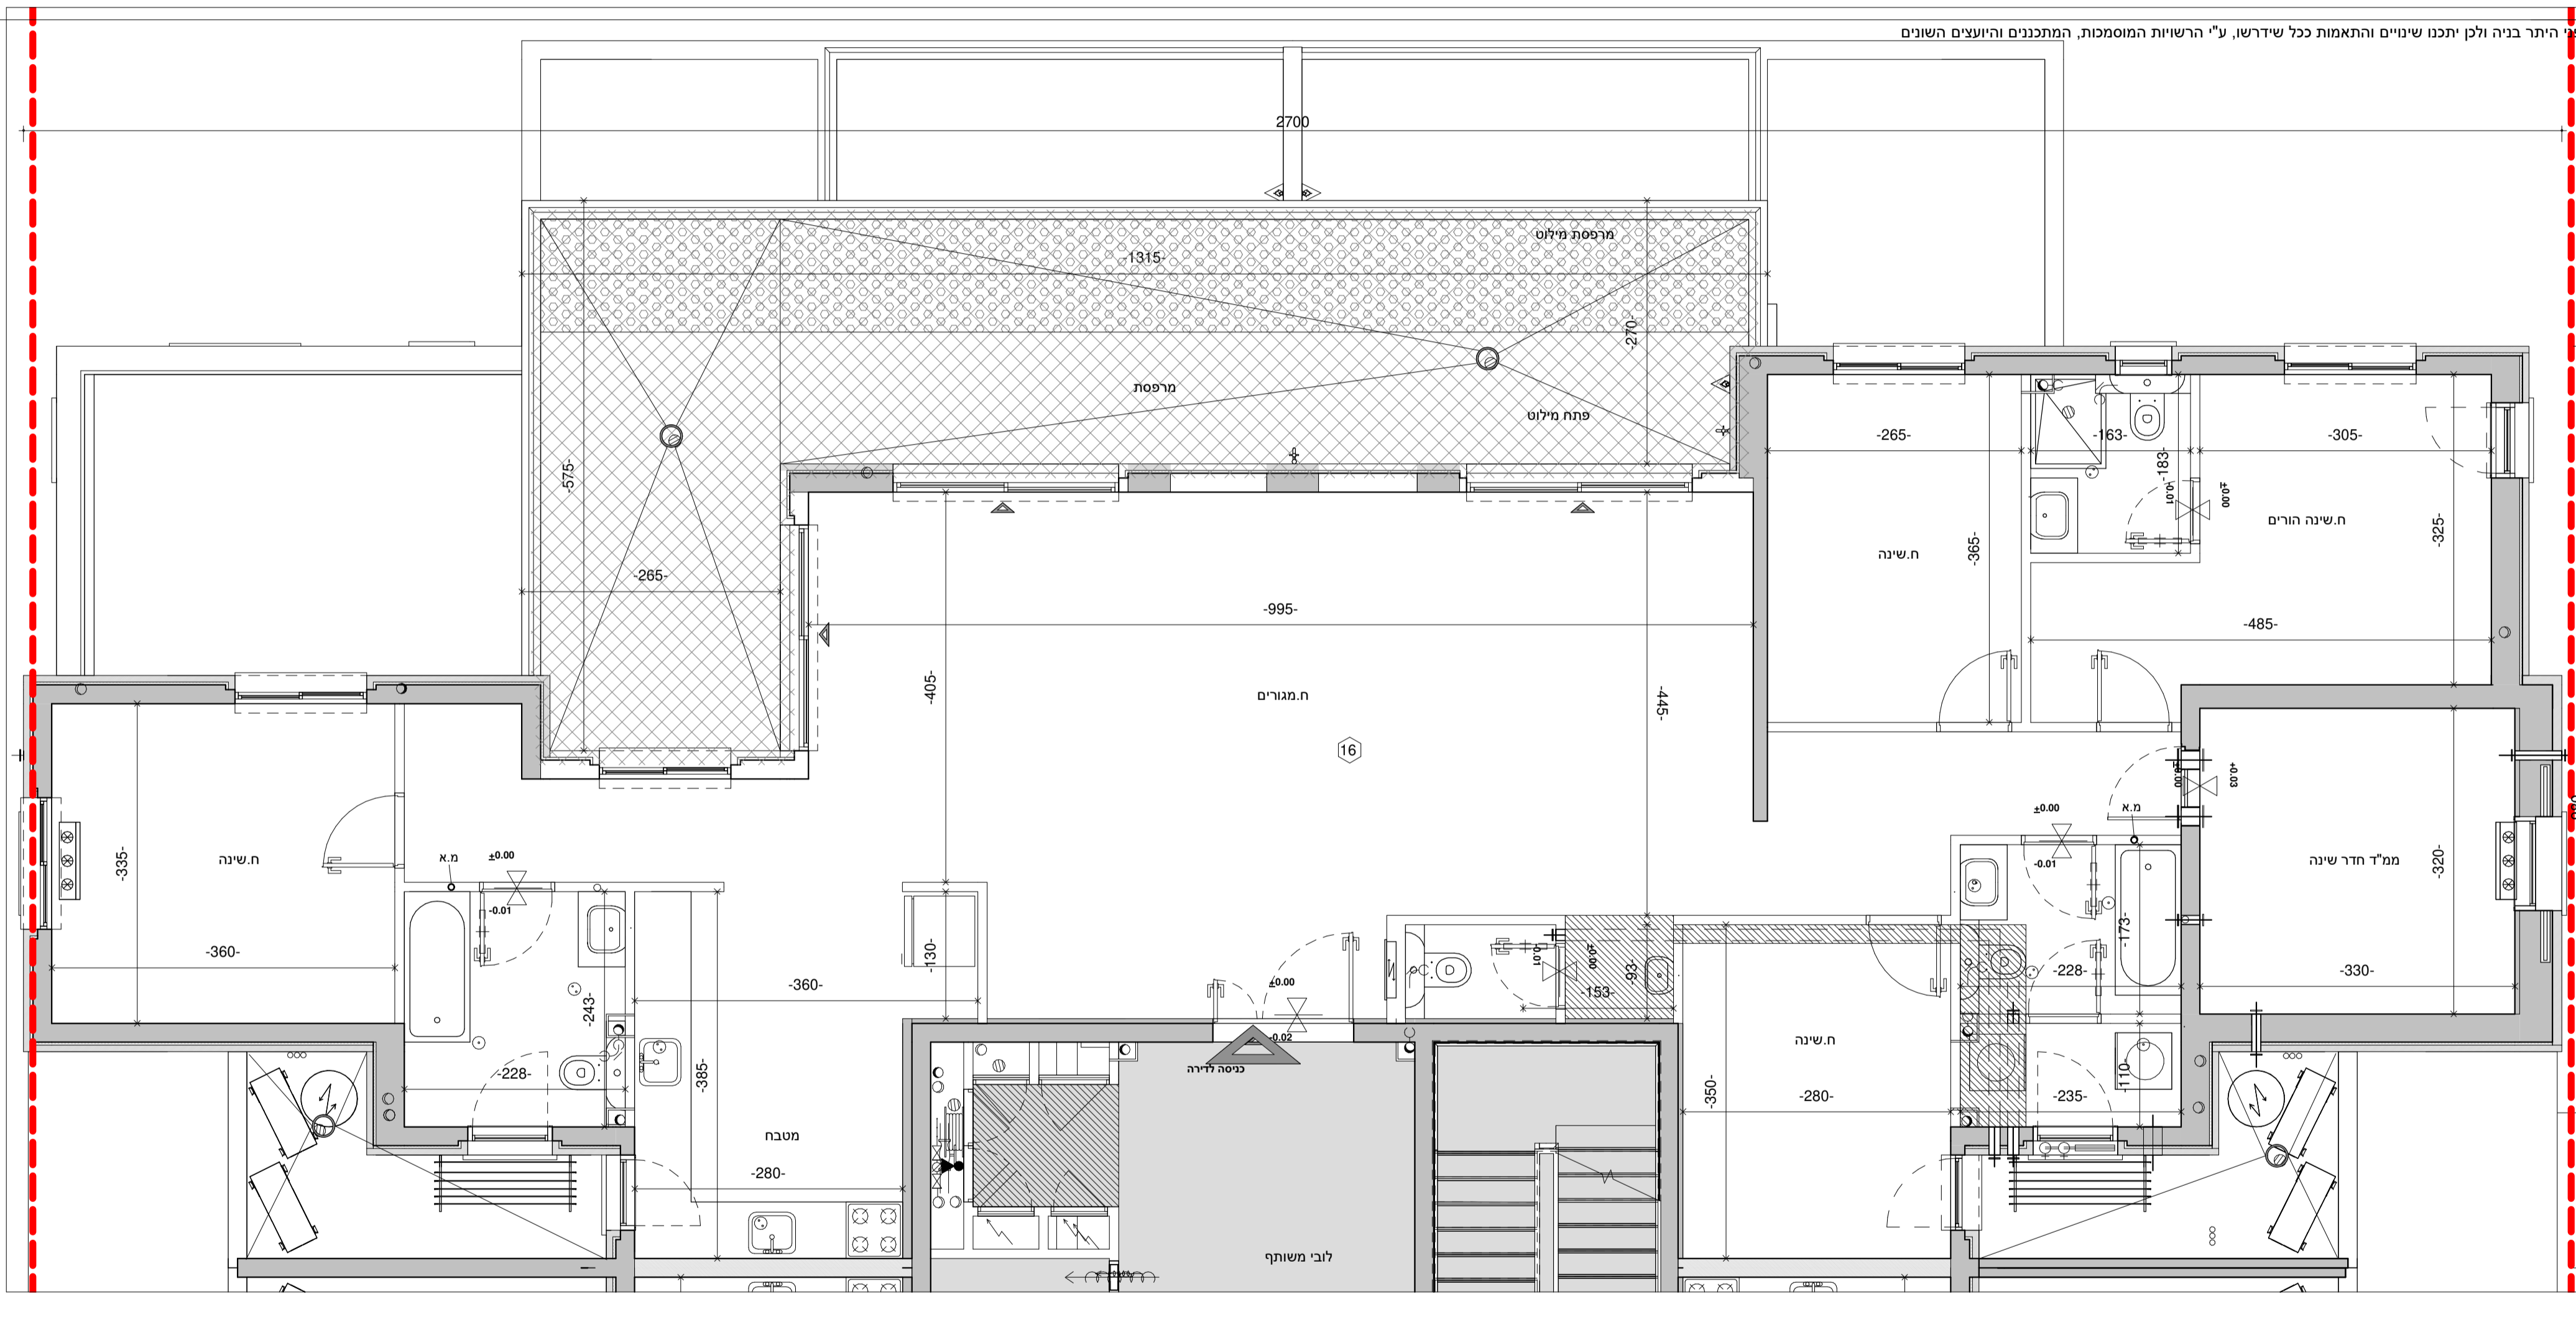


תאריך 27.10.19	מס' גליון 04-284	מס' פרויקט M_B/3-25
קב"מ 1:50	מהדורה 1	טיפוס H20
מגרש 761	חלקה 761	גוש 34281

שם הפרויקט "נתיב ברמה"
בית שמש ד3 -
760-762,764-768

Larry Sternschein-Architects
 טל. רב קוון 02-5720244
 Fax. 077-4512520
 9085000 דואר: ד.ב. הרי יהודה

לארי שטרנשניין-אדריכלים
 larry@ls-arch.co.il
 www.ls-arch.co.il
 משרד: בנין האלפנים, קריית הממשלה, נווה אילן ■ דואר: ד.ב. הרי יהודה 9085000

קומה: קומה 5 דירה 16 B/3
ראה מקרא והערות כלליות בגליון 1

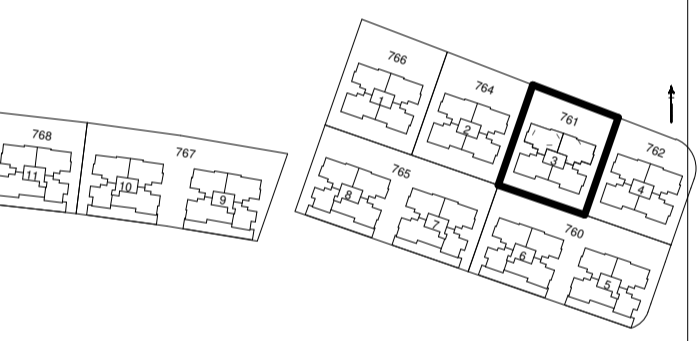

20 יח"ד

6		HP6	HP5	
5	3	3	6	
4	3	3	6	
3	3	3	4	4
2	3+	3+	4	4
1	3+	3+	4	4
0				

לובי משותף