


לפני היתר בניה ולכן יתכנו שינויים והתאמות ככל שידרשו, ע"י הרשויות המוסמכות, המתכננים והיועצים השונים

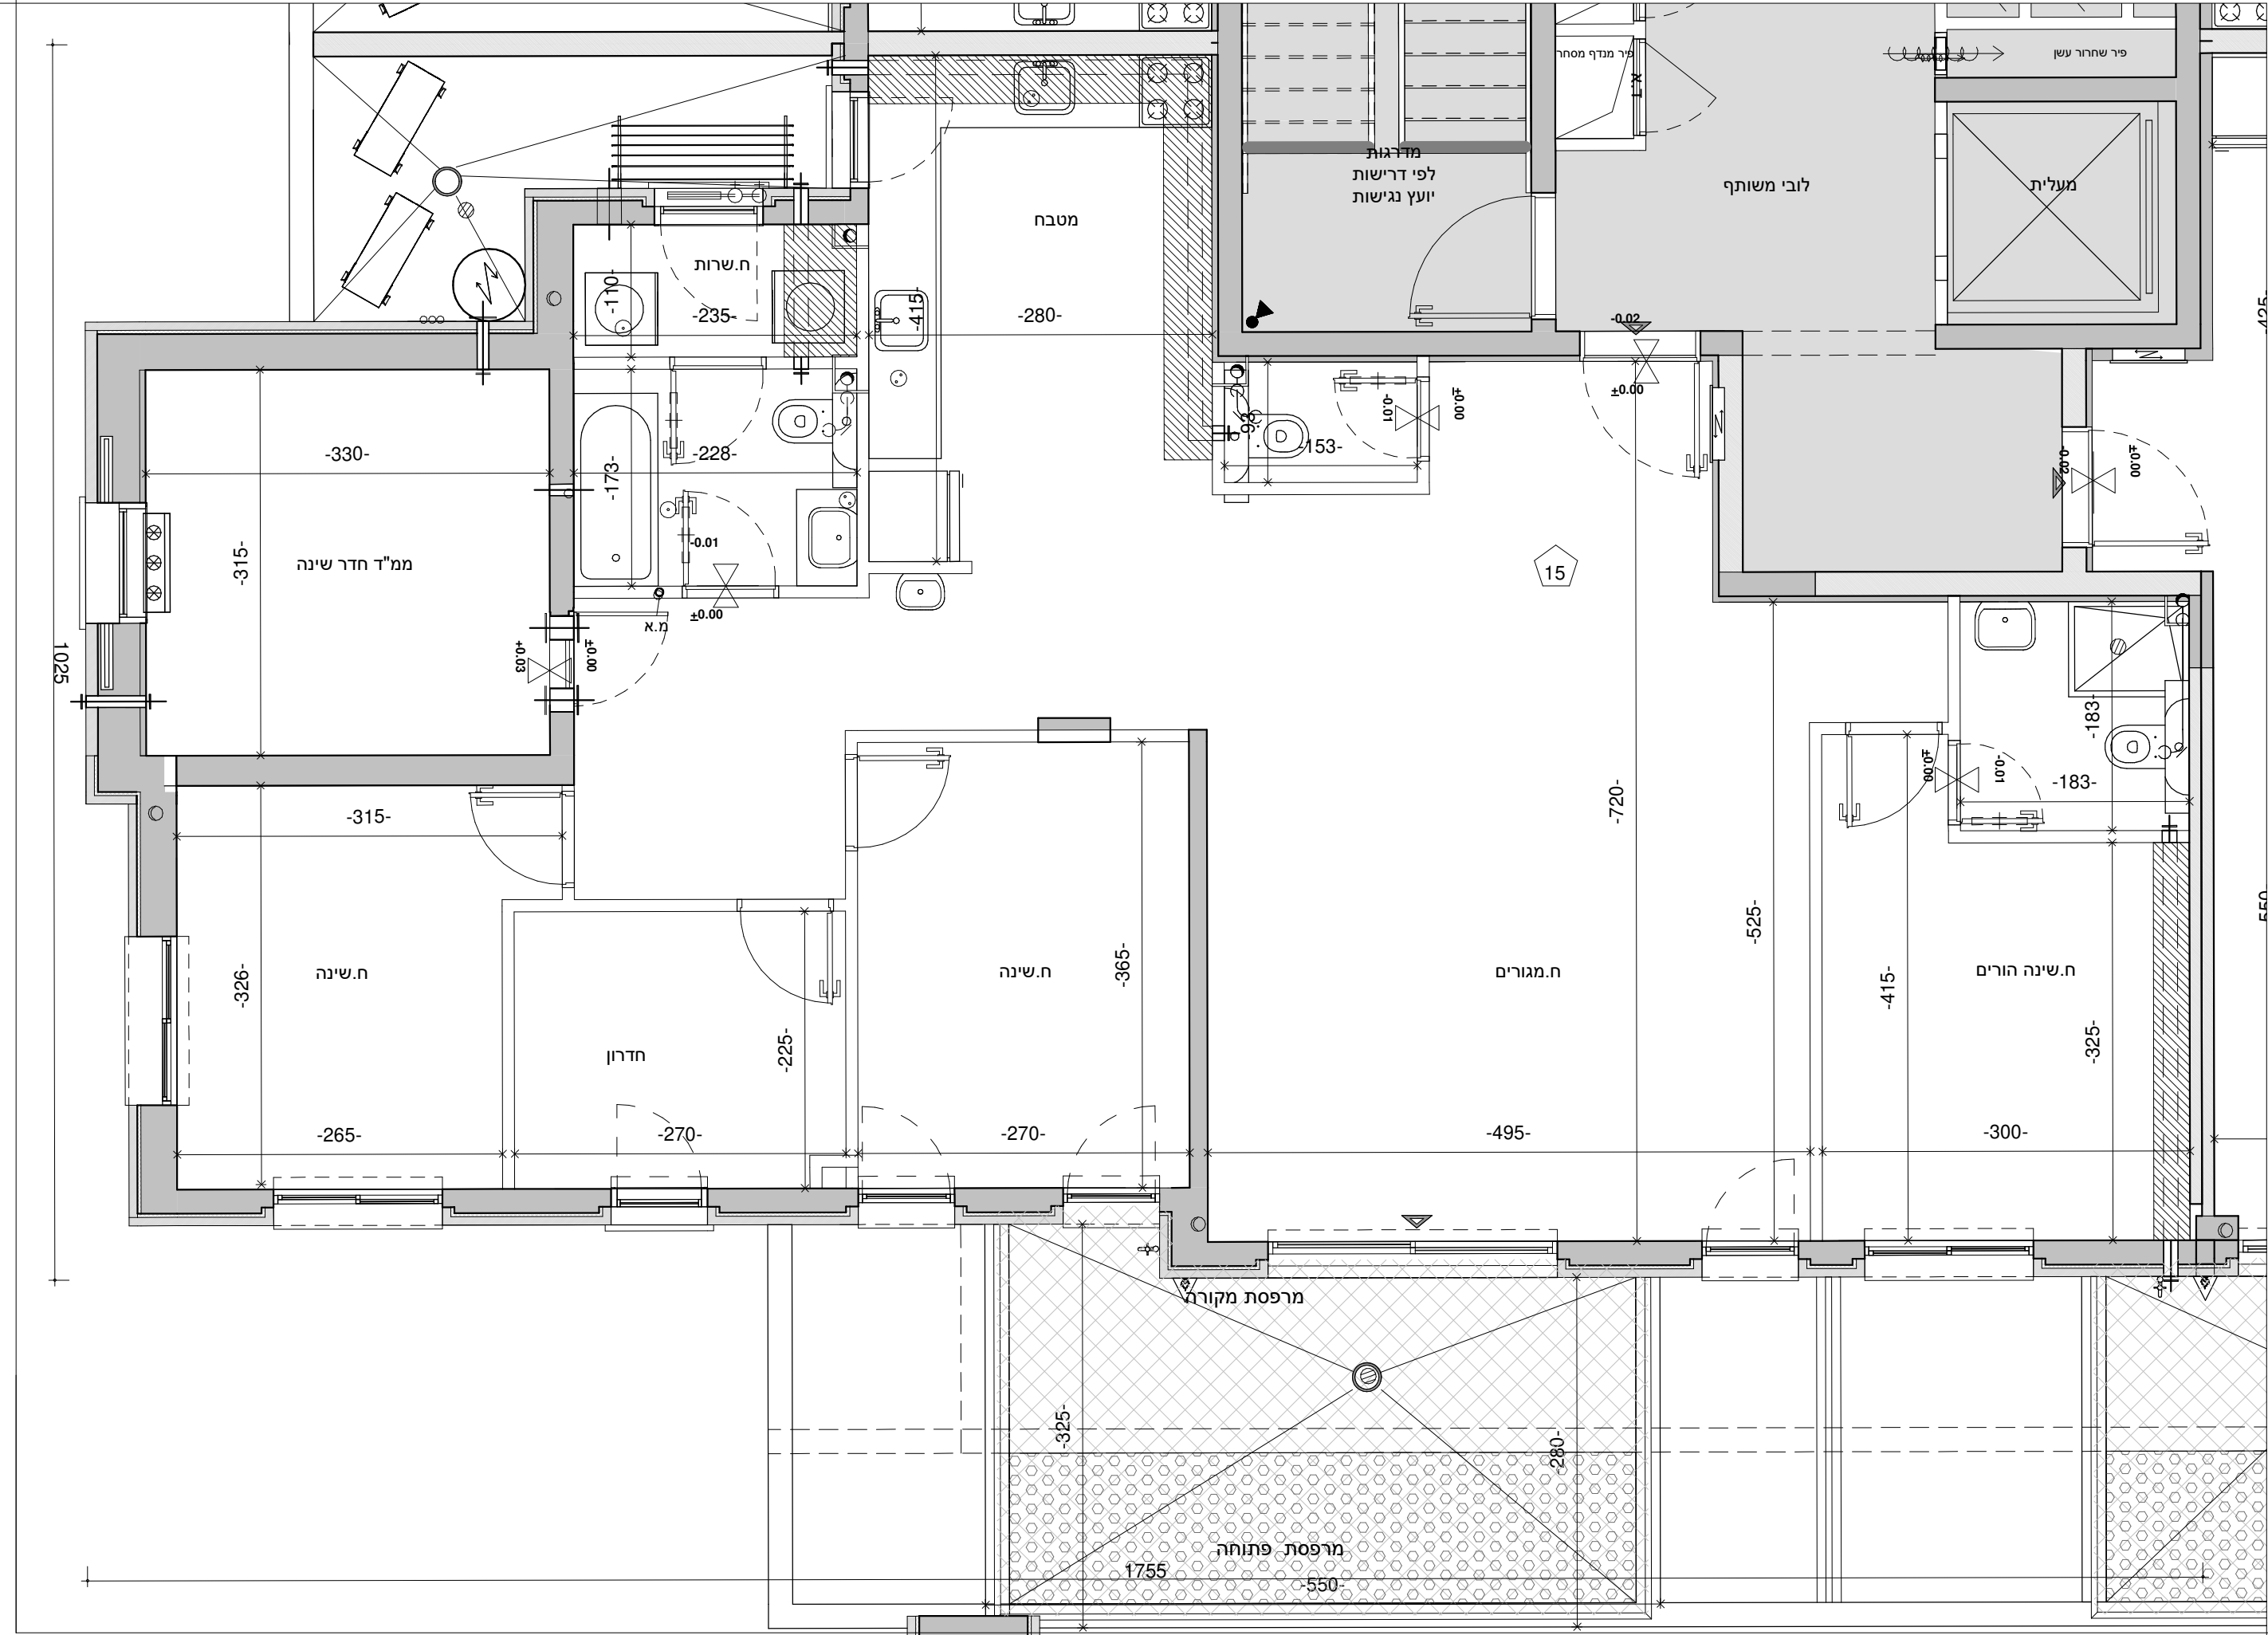


תאריך 27.10.19	מס' פרויקט 04-284	מס' גליון M_B/9-26
קב"מ 1:50	מהדורה 1	טיפוס HS24
מגרש 767,768	חלקה 767,768	גוש 34281

שם הפרויקט "נתיב ברמה"
בית שמש ד3
760-762,764-768

Larry Sternschein-Architects לארי שטרנשניין-אדריכלים
 טל. רב קווי 02-5792044 larry@ls-arch.co.il
 פקס 077-4512520 www.ls-arch.co.il
 משרד: בניין האולפנים, קריית החקשורת, נווה אילן ■ דואר: ד.ב. הרי יהודה 9085000

קומה: קומה 4 דירה 15 B/9,11
ראה מקרא והערות כלליות בגליון 1

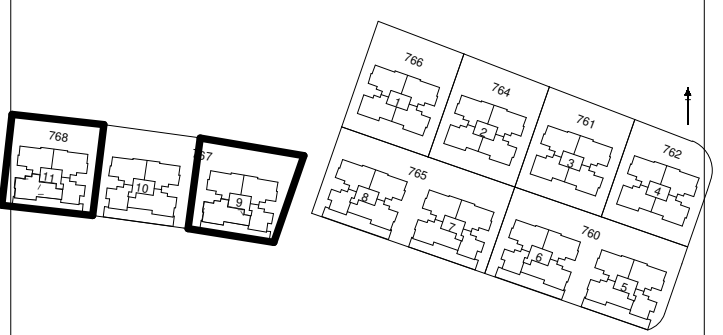

24 יח"ד

		HP6			7
		3S	3+	3+	6
	UD6	3S	3+	3+	5
	5	3	3+	3+	4
	5	3	4	4	3
	5	3	4	4	2
	5	3	4	4	1
		מסחר			0

