

ייתכנו שינויים והתאמות ככל שידרשו, ע"י הרשויות המוסמכות, המתכננים והיועצים השונים.
 המפלים הרשומים במרפסות ובחצרות הפרטיות אינם חייבים ועשויים להשתנות.
 תכנון המטבחים הינו סכמתי, התכנון הסופי מתוכנן ע"י חברת מטבחים.
 מיקום ניקוזי המזגנים עשוי להשתנות.
 מיקומם הסופי של המזגנים ייקבעו עפ"י קביעת המתכננים ולא בהכרח יסומנו בתכנית המכר.

חתימת החברה:
חתימת הרוכש:
תאריך:

קרית ים - אפי נתיב




קבוצת נתיב



יזמות ופיתוח נדל"ן

מס' גליון	מס' פרויקט	תאריך
M 13	04-312	18.05.22
מס' בניין	קב"מ	מס' דירה
1	1:50	11
חלקה 39-40,42-43,55,58-59		
מגרש 100		
גוש 10424		
מס' בניין 1		
קומה 6		
מס' דירה 12		

ראה מקרא והערות כלליות בגליון 1

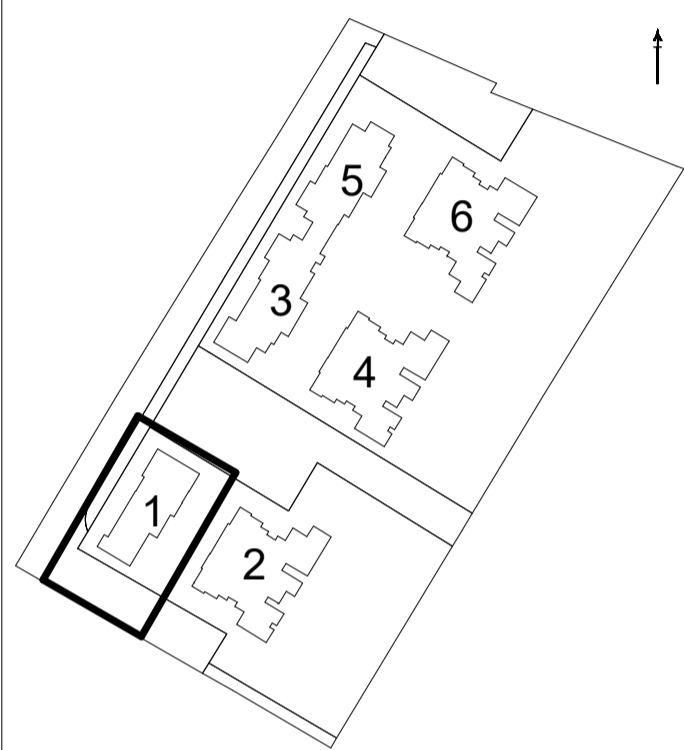

PH-5		6
3R	4R	5
3R	4R	4
3R	4R	3
3R	4R	2
3R	4R	1
מסחר	4R-G	0

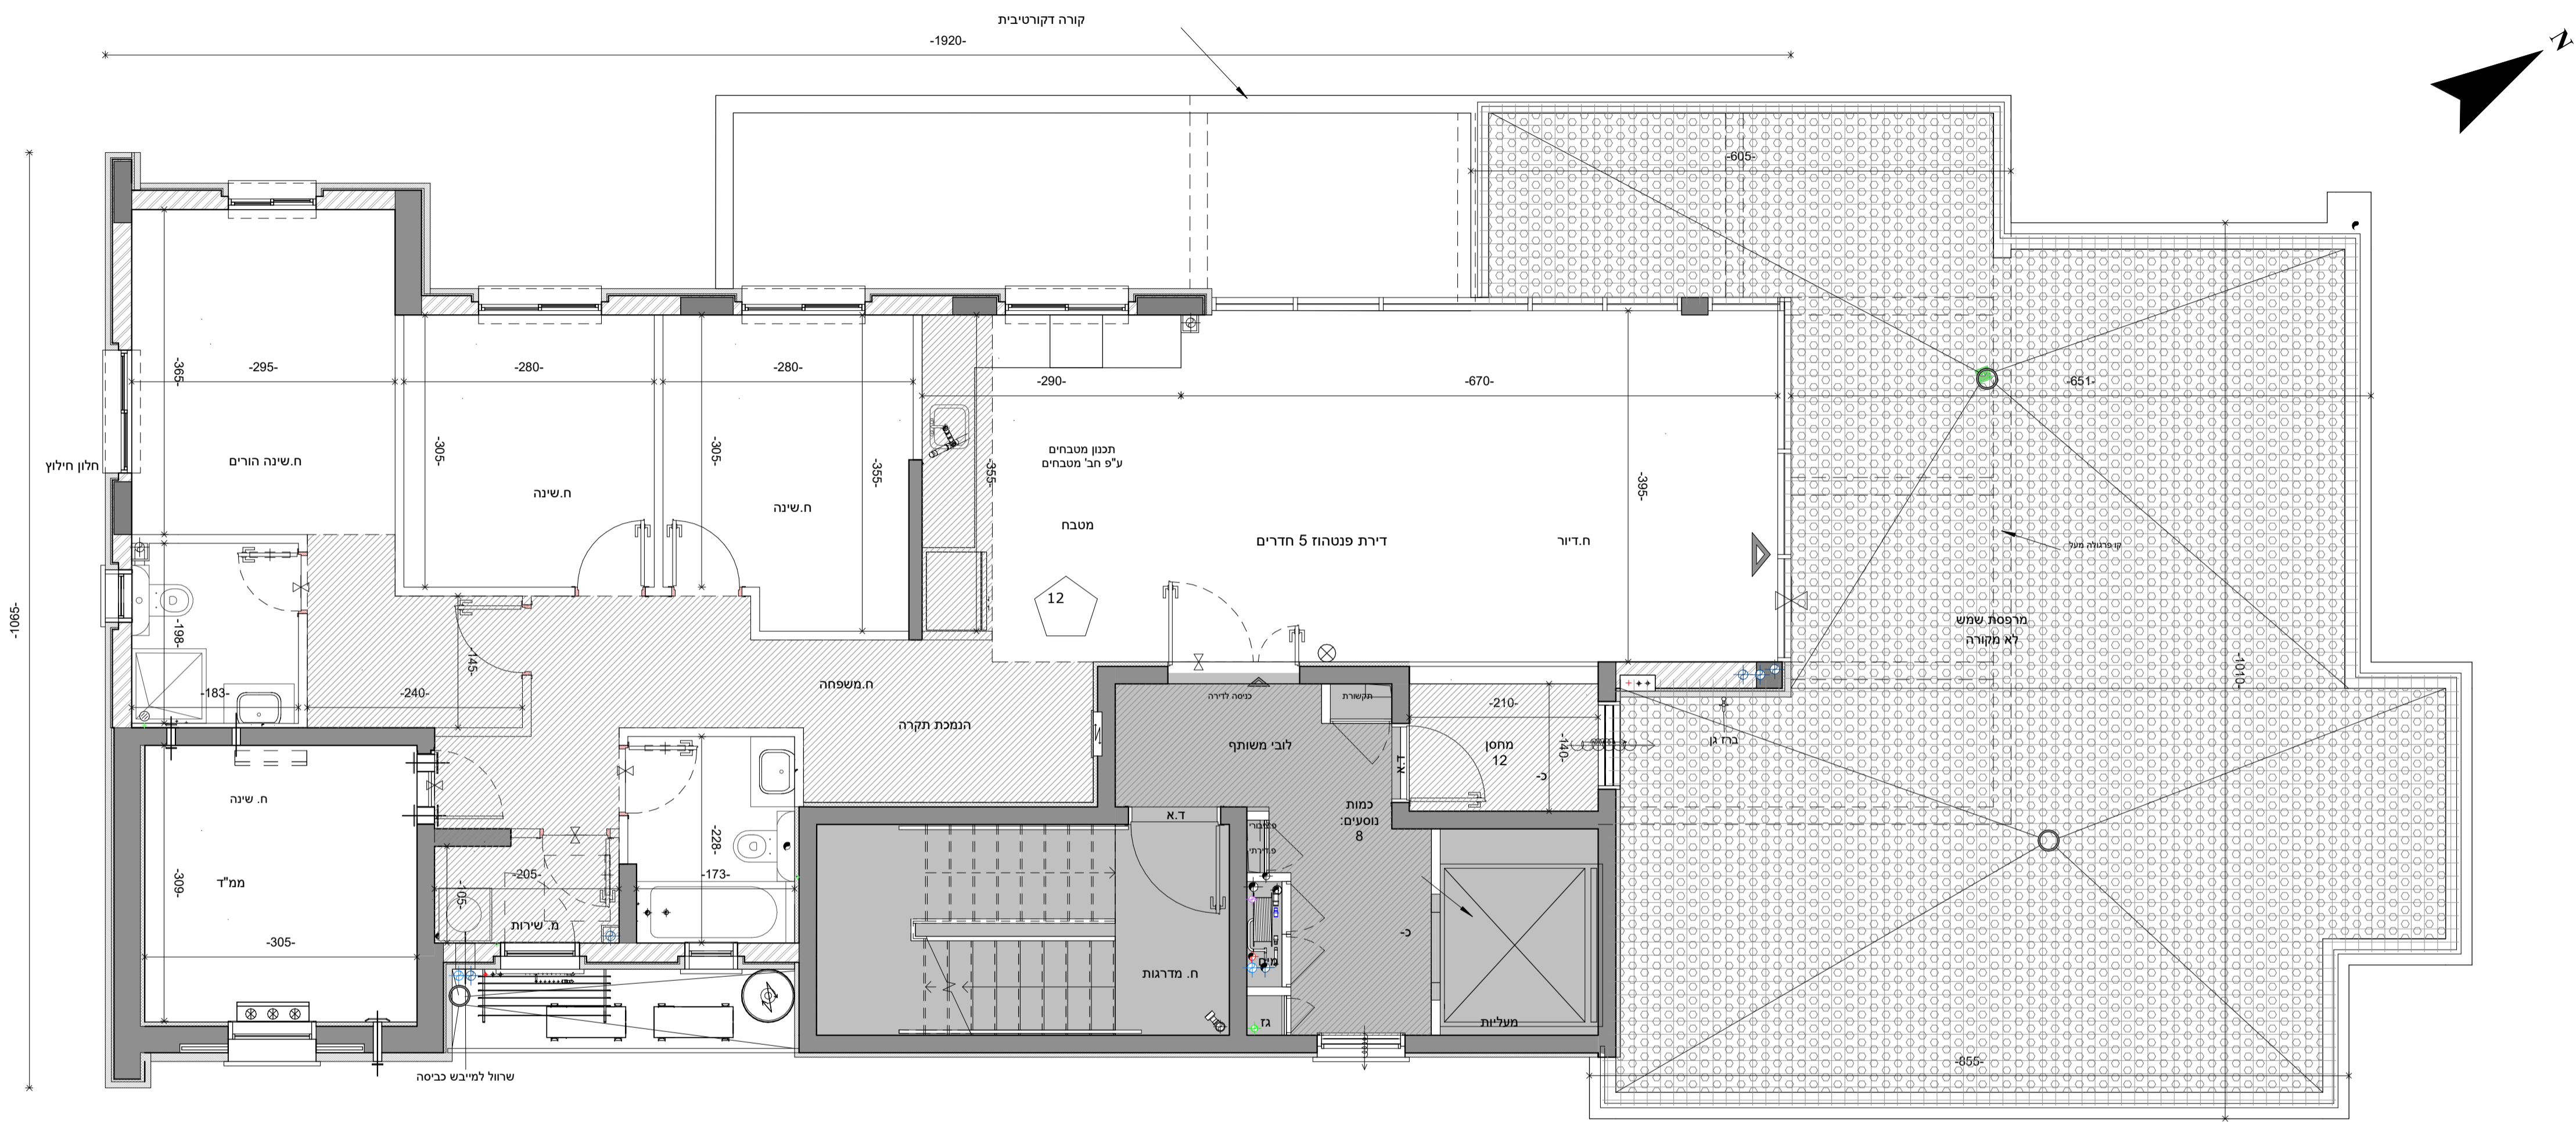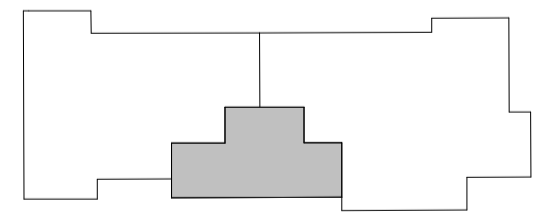

הלון חילוץ

1085-

שחול למיביש כביסה