

יתכנו שינויים והתאמות כלל שידרשו, ע"י הרשויות המוסמכות, המתכננים והיועצים השונים.
 המפליסים הרשומים במרפסות ובחצרות הפרטיות אינם חייבים ועשויים להשתנות.
 תכנון המטבחים הינו סכמתי, התכנון הסופי מתוכנן ע"י חברת מטבחים.
 מיקום ניקוזי המזגנים עשוי להשתנות.
 מיקומם הסופי של המתזים, ייקבעו עפ"י קביעת המתכננים ולא בהכרח יסומנו בתכנית המכר.

תאריך:

חתימת הרוכש:

חתימת החברה:


קריית ים - אפי נתיב

קבוצת נתיב



יזמות ופיתוח נדל"ן

מס' גליון	מס' פרויקט	תאריך
M 7	04-312	18.05.22
מהדורה	קנ"מ	
11	1:50	
חלקה 39-40,42-43,55,58-59		
מגרש 100		
גוש: 10424		
מס' בניין: 1		
קומה: קרקע		
מס' דירה: 1		

ראה מקרא והערות כלליות בגליון 1

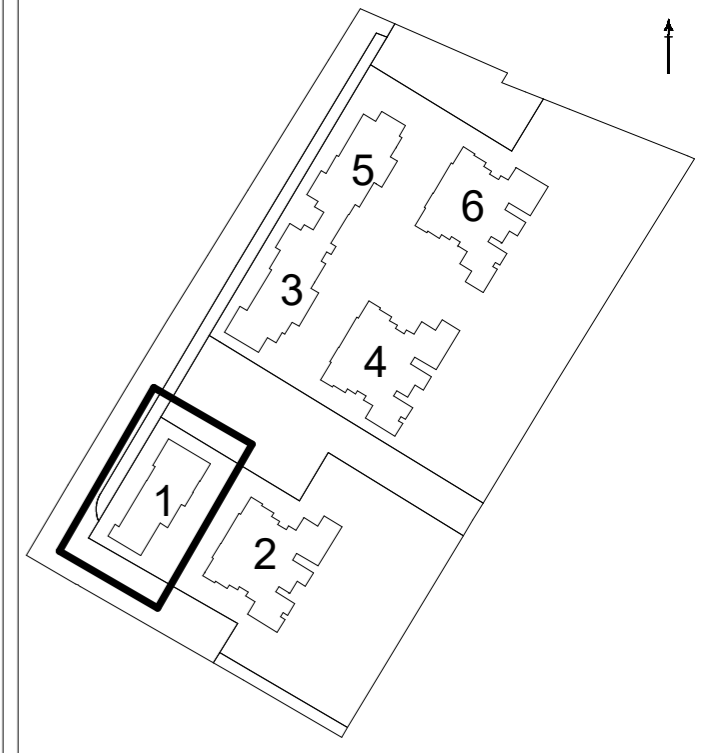

PH-5	6
3R 4R	5
3R 4R	4
3R 4R	3
3R 4R	2
3R 4R	1
מסחר 4R-G	0

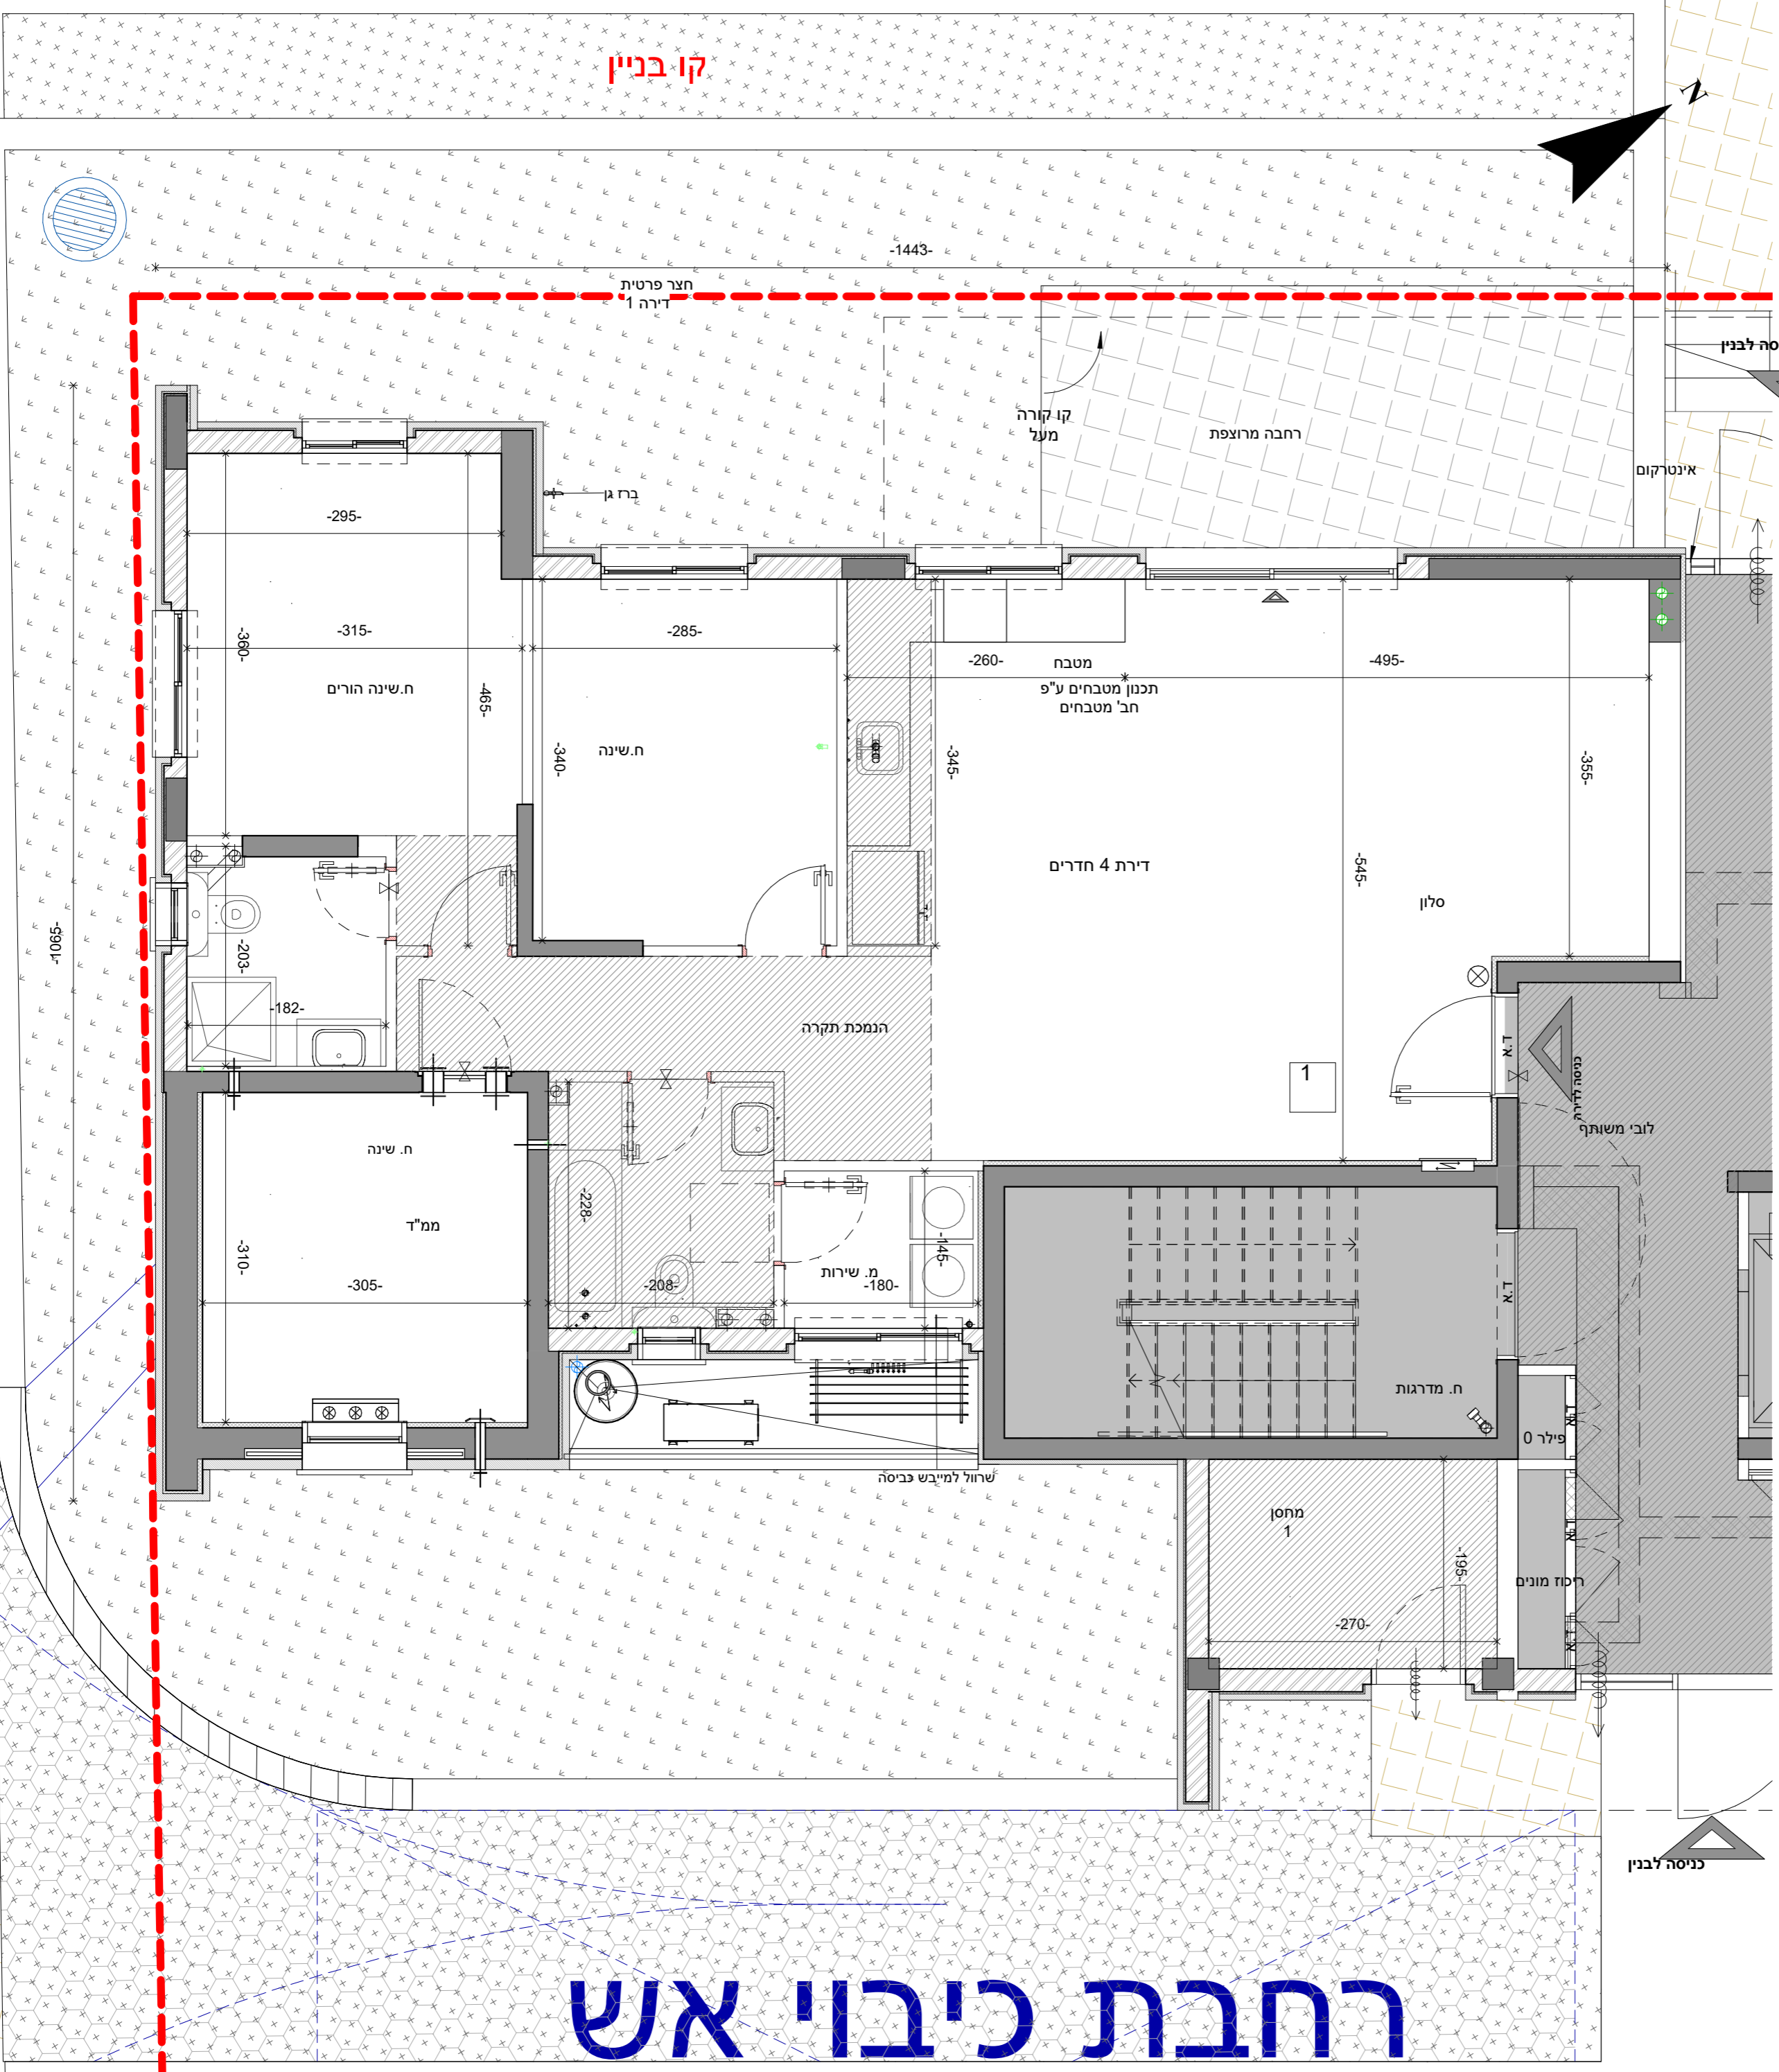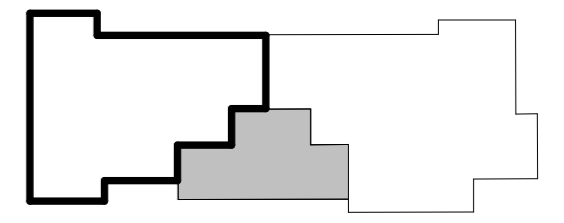

רחבת כיבוי אש

מס' 10424