

קריית ים - אפי נתיב




קבוצת נתיב


זימות ופיתוח נדל"ן

מס' גליון	מס' פרויקט	תאריך
M14	04-312	18.05.22
מהדורה	קב"מ	
11	1:50	
חלקה 39-40,42-43,55,58-59		
מגרש 100		
גוש: 10424		
מס' בניין: 2		
קומה: 0		
מס' דירה: 1		

ראה מקרא והערות כלליות בגליון 1

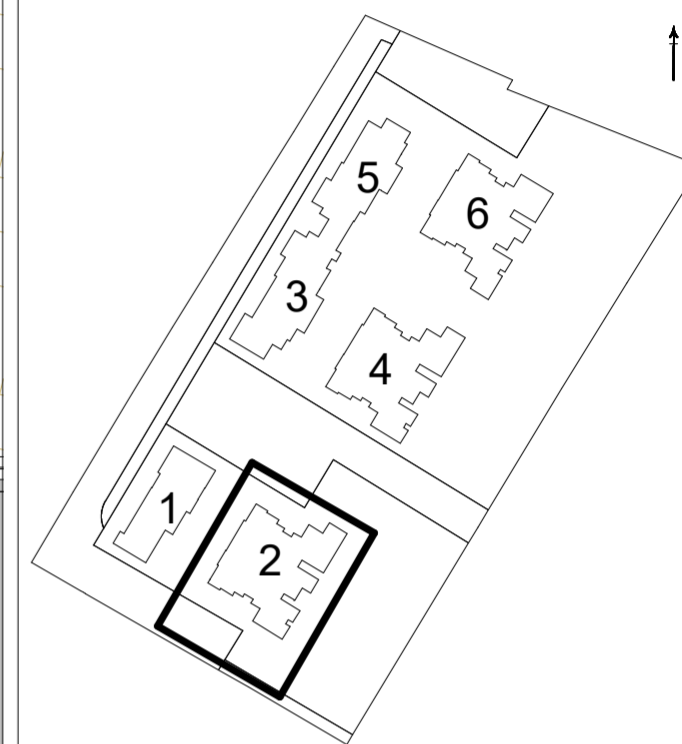


18	PH-6			
17	4 MPH		PH-5	
16	PH-5		3R	3R
15	PH-5	3R	3R	4R
14	PH-6		3R	4R
13	5R	5R	3R	4R
12	5R	5R	3R	4R
11	5R	5R	3R	4R
10	4R	4R	3R	4R
9	4R	4R	3R	4R
8	4R	4R	3R	4R
7	4R	4R	3R	4R
6	4R	4R	3R	4R
5	4R	4R	3R	4R
4	4R	4R	3R	4R
3	4R	4R	3R	4R
2	4R	4R	3R	4R
1	3R	3R	חנייה מפולשת	
0	2R		קיר	

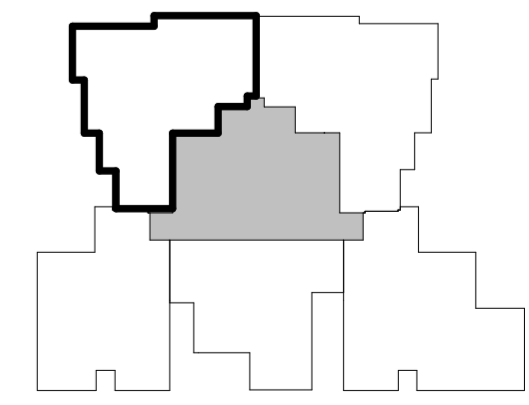

- יתכנו שינויים והתאמות ככל שידרשו, ע"י הרשויות המוסמכות, המתכננים והיועצים השונים.
 - המפלסים הרשומים במפרסות ובחצרות הפרטיות אינם חייבים ושוויים להשתנות.
 - תכנון המטבחים הינו סכמתי, התכנון הסופי מתוכנן ע"י חברת מטבחים.
 - מיקום יקוזי המזגנים עשוי להשתנות.
 - מיקומם הסופי של המתלים, ייקבעו עפ"י קביעת המתכננים ולא בהכרח יסומנו בתכניות המכר.

תאריך:	חתימת הרוכש:	חתימת החברה:
---------------	---------------------	---------------------

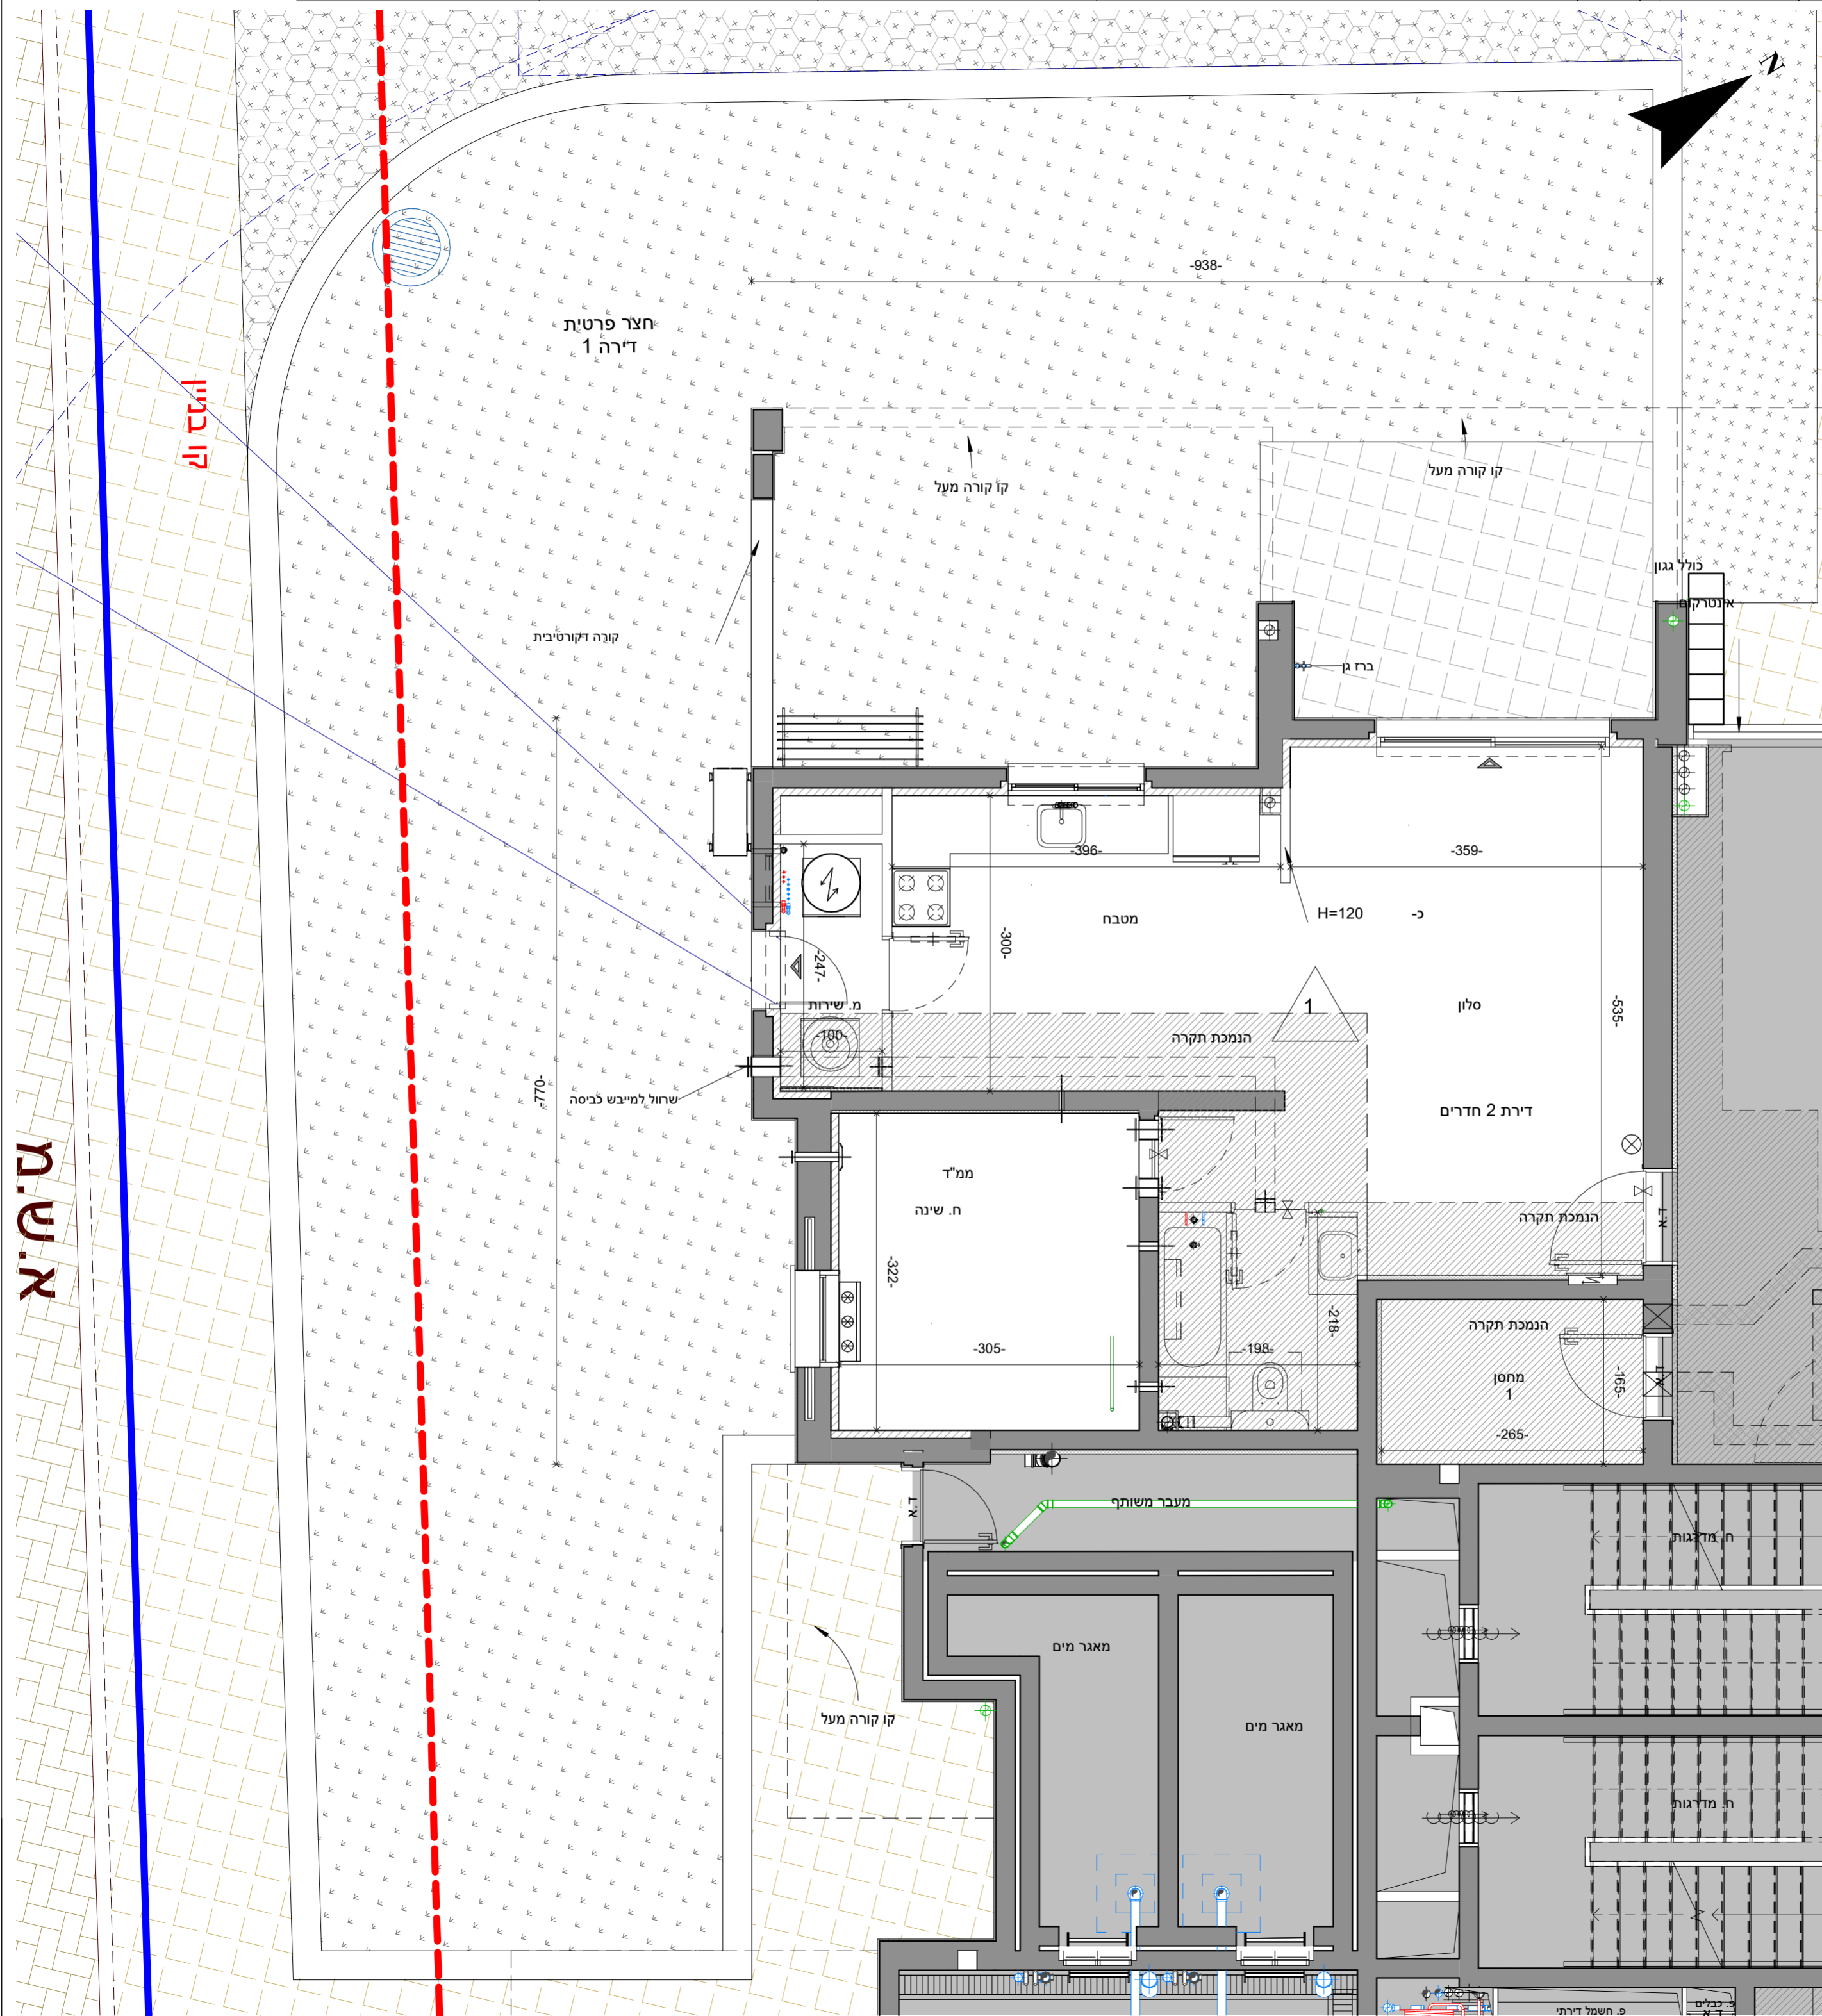

א.ש.מ.