

תאריך:

חתימת הרוכש:

חתימת החברה:

י-תכנון שינויים והתאמות ככל שידרש, ע"י הרשויות המוסמכות, המתכננים והיועצים השונים. המפלסים הרשומים במרפסות ובחצרות הפרטיות אינם חייבים ועשויים להשתנות. תכנון המטבחים הינו סכמתי, התכנון הסופי מתוכנן ע"י חברת מטבחים. מיקום ניקוזי המזגנים עשוי להשתנות. מיקומם הסופי של המתזים, ייקבעו עפ"י קביעת המתכננים ולא בהכרח יסומנו בתכנית המכר.

קריית ים - אפי נתיב




קבוצת נתיב



זימות ופיתוח נדל"ן

מס' גליון	מס' פרויקט	תאריך
M15	04-312	18.05.22
מהדורה	קב"מ	1:50
11		
חלקה 39-40,42-43,55,58-59		
מגרש 100		
גוש: 10424		
מס' בניין: 2		
קומה: 1		
מס' דירה: 2		

ראה מקרא והערות כלליות בגליון 1

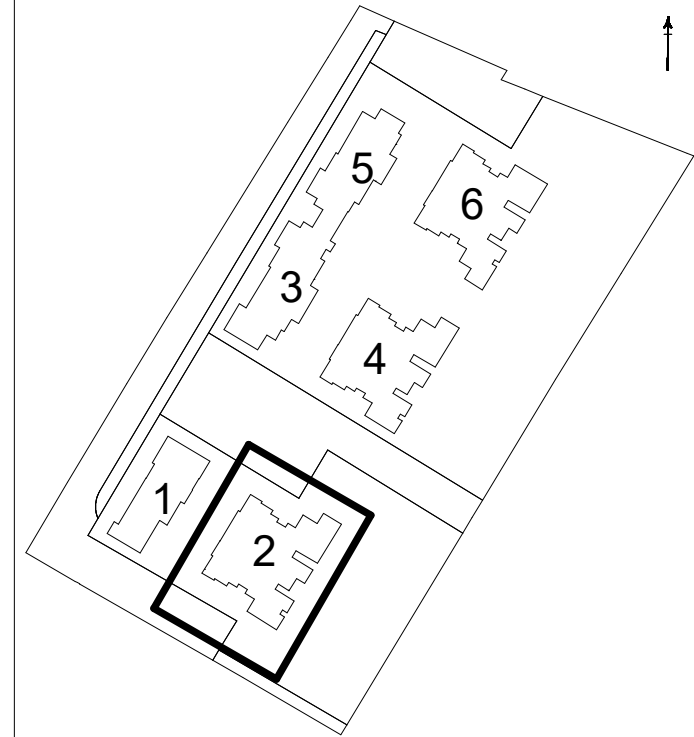

18	PH-6				
17	4 MPH		PH-5		
16	PH-5		3R	3R	
15	PH-5	3R	3R	4R	
14	PH-6		3R	3R	4R
13	5R	5R	3R	3R	4R
12	5R	5R	3R	3R	4R
11	5R	5R	3R	3R	4R
10	4R	4R	3R	3R	4R
9	4R	4R	3R	3R	4R
8	4R	4R	3R	3R	4R
7	4R	4R	3R	3R	4R
6	4R	4R	3R	3R	4R
5	4R	4R	3R	3R	4R
4	4R	4R	3R	3R	4R
3	4R	4R	3R	3R	4R
2	4R	4R	3R	3R	4R
1	3R	3R	חנייה מפולשת		
0		2R			

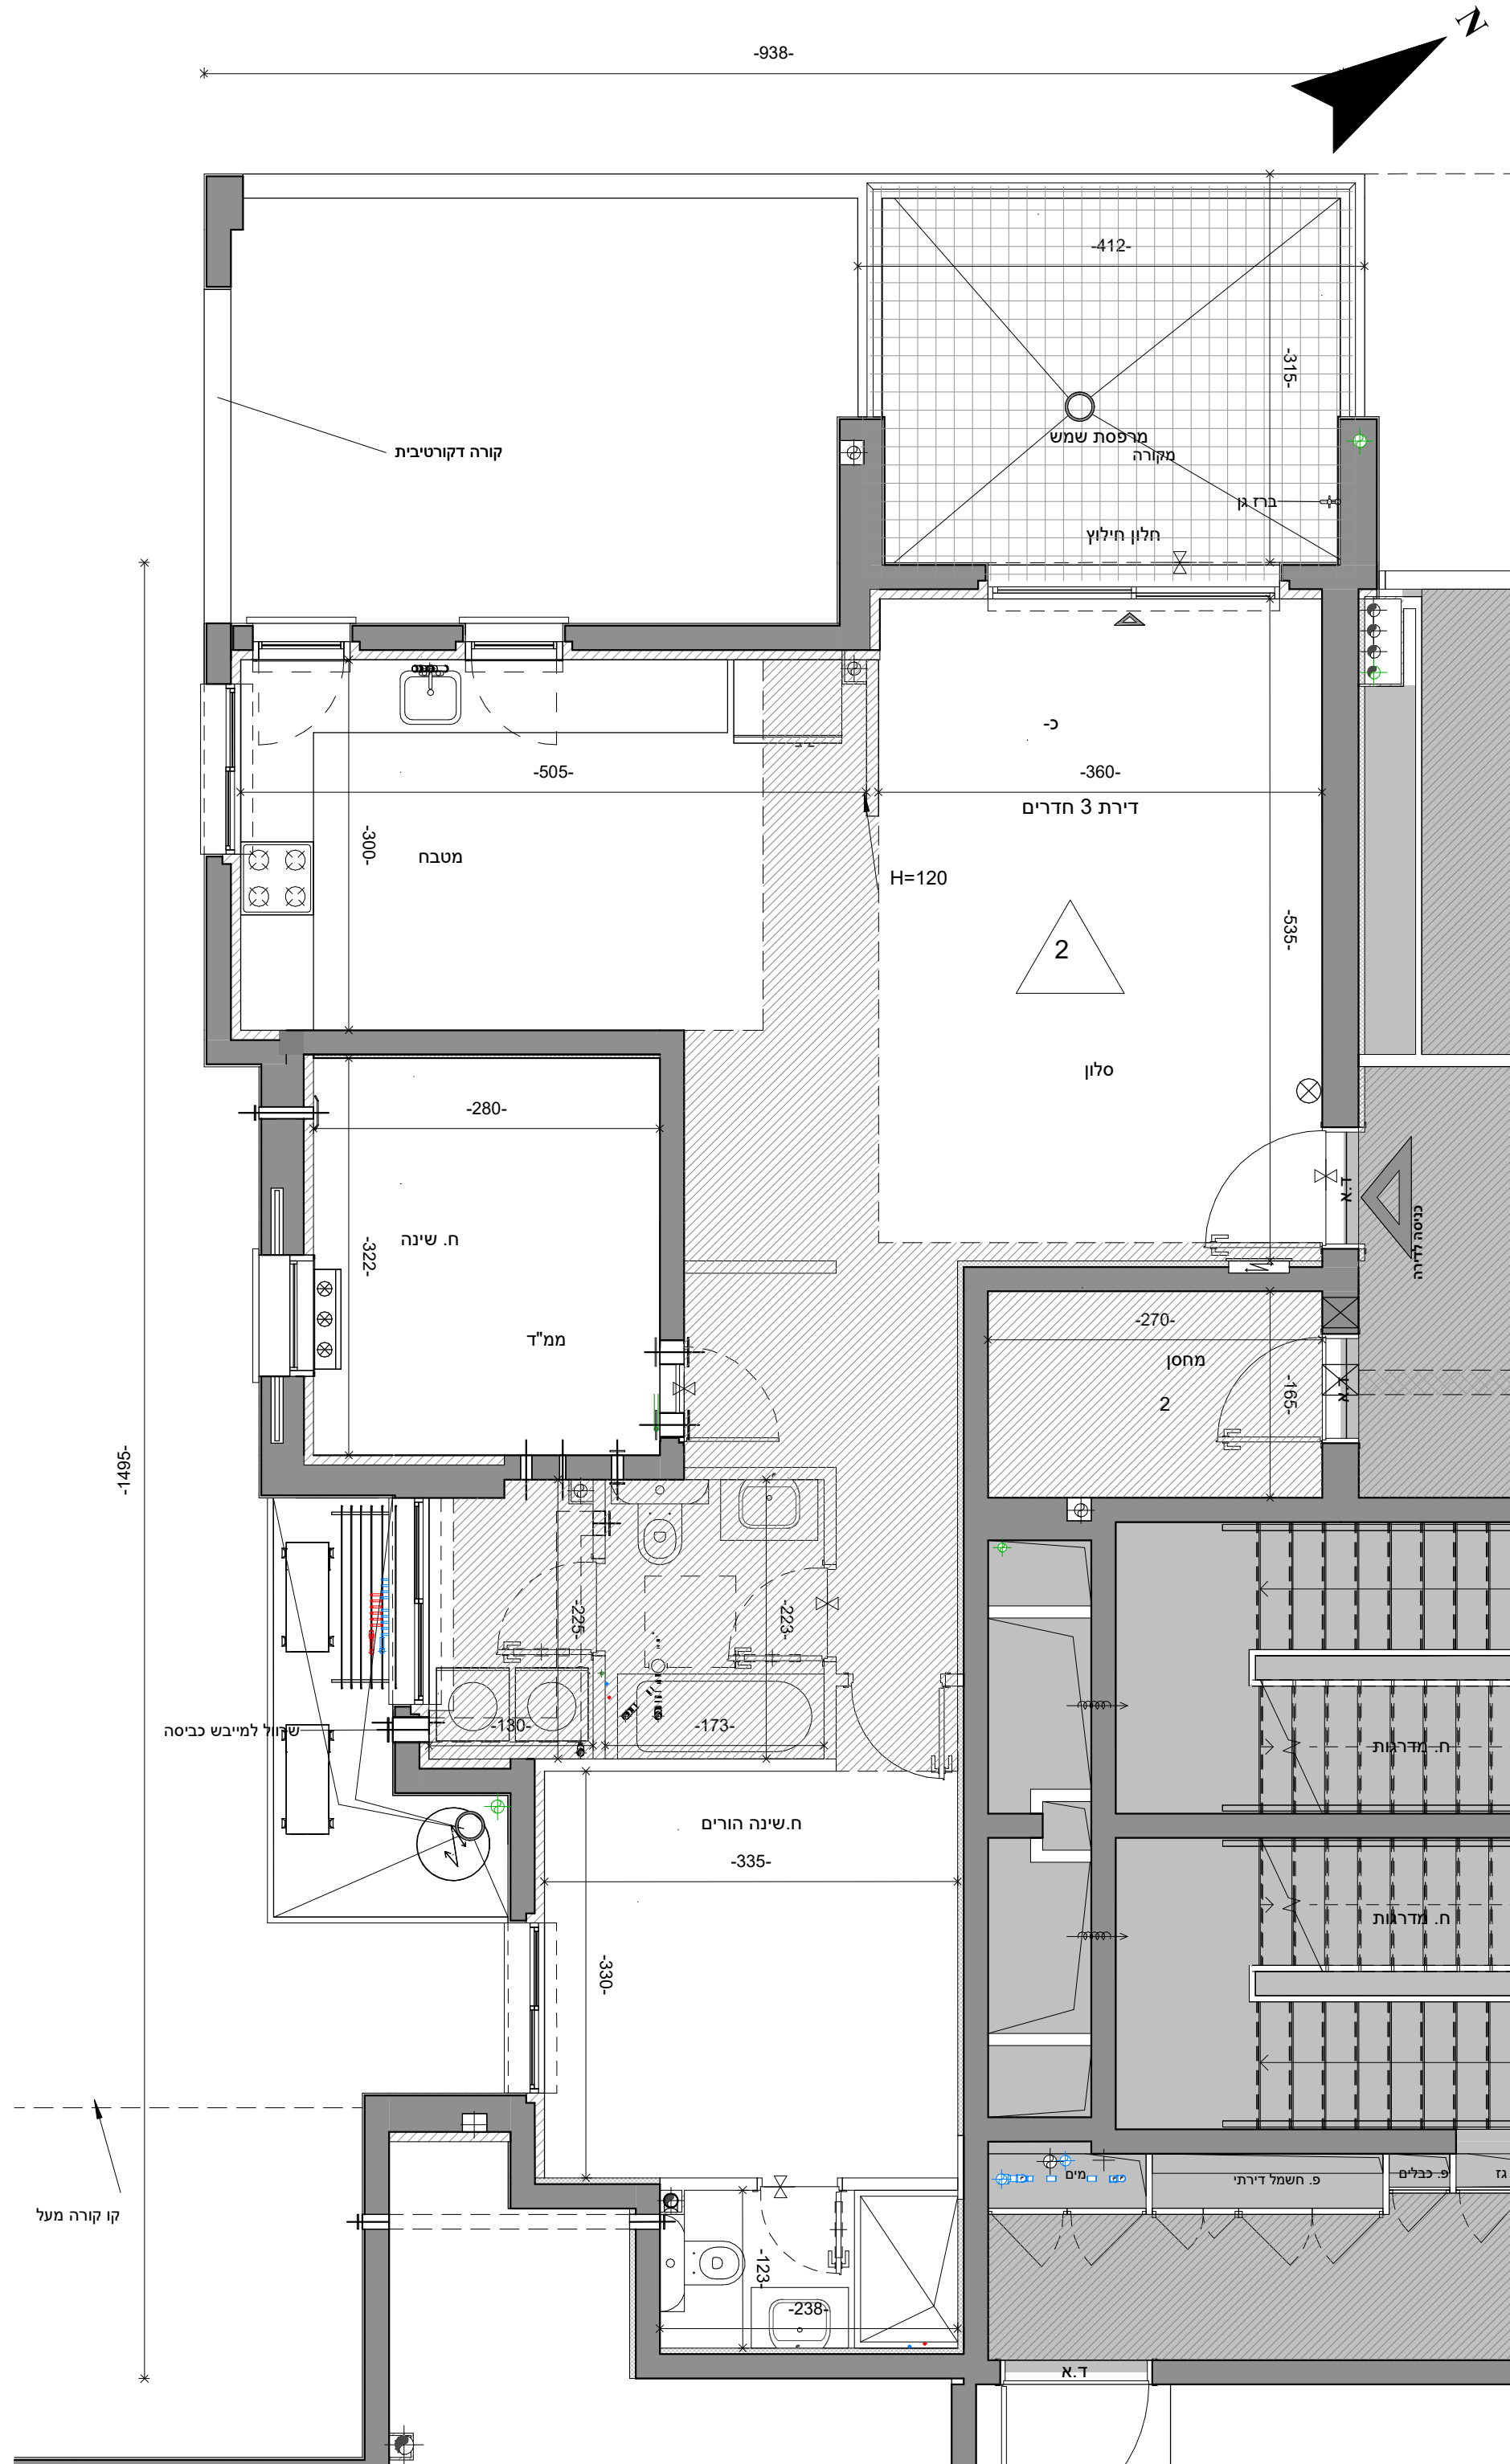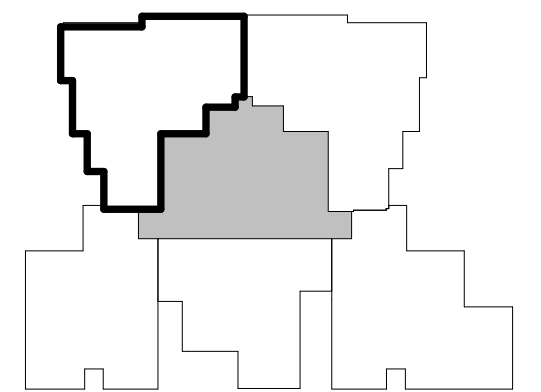

קו קורה מעל

1495-

938-