


תאריך:	חתימת הרוכש:	חתימת החברה:
---------------	---------------------	---------------------

י-יתכנו שינויים והתאמות ככל שידרשו, ע"י הרשויות המוסמכות, המתכננים והיועצים השונים. המפליסים הרשומים במרפסות ובחצרות הפרטיות אינם חייבים ועשויים להשתנות. תכנון המטבחים הינו סכמתי, התכנון הסופי מתוכנן ע"י חברת מטבחים. מיקום ניקוזי המזגנים עשוי להשתנות. מיקומם הסופי של המתזים, ייקבעו עפ"י קביעת המתכננים ולא בהכרח יסומנו בתכנית המכר.



קריית ים - אפי נתיב		
קבוצת נתיב		
יזמות ופיתוח נדל"ן		
מס' גליון	מס' פרויקט	תאריך
M_2	04-312	18.05.22
מהדורה	קב"מ	מסלול
11	1:100	
חלקה		
55,57,197,198,199,200,203,204		
מגרש		
101		
גוש		
10421, 10424		
מס' בניין		
3+5		
קומה		
1		
מס' דירה		
1		

ראה מקרא והערות כלליות בגליון 1

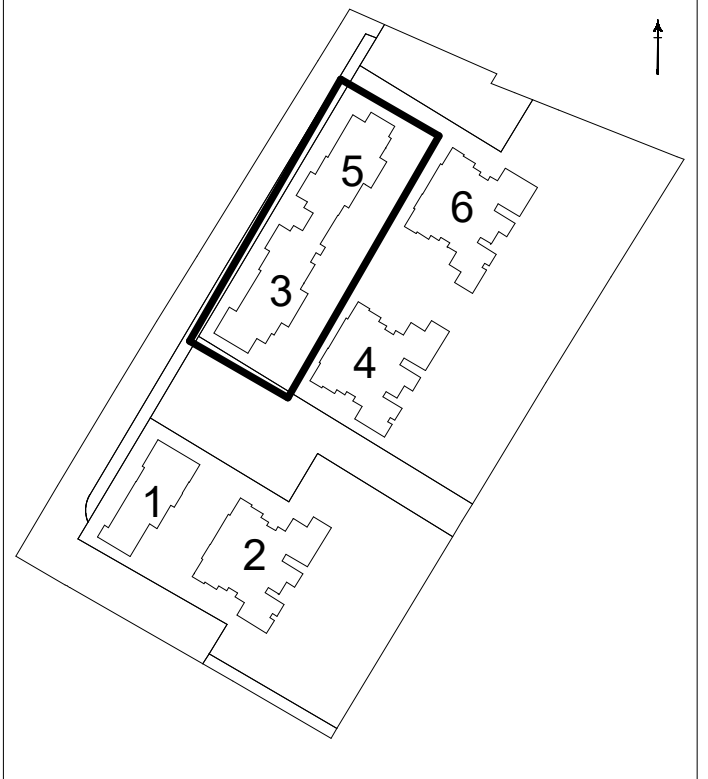

8	PH6-			8	PH6-		
7	4R	3R	4R	7	4R	3R	4R
6	4R	3R	4R	6	4R	3R	4R
5	4R	3R	4R	5	4R	3R	4R
4	4R	3R	4R	4	4R	3R	4R
3	4R	3R	4R	3	4R	3R	4R
2	4R	3R	4R	2	4R	3R	4R
1	4R	3R	4R	1	4R	3R	4R
0	3R-G	3R-G	3R-G	0	3R-G	3R-G	3R-G

בניין 3 בניין 5

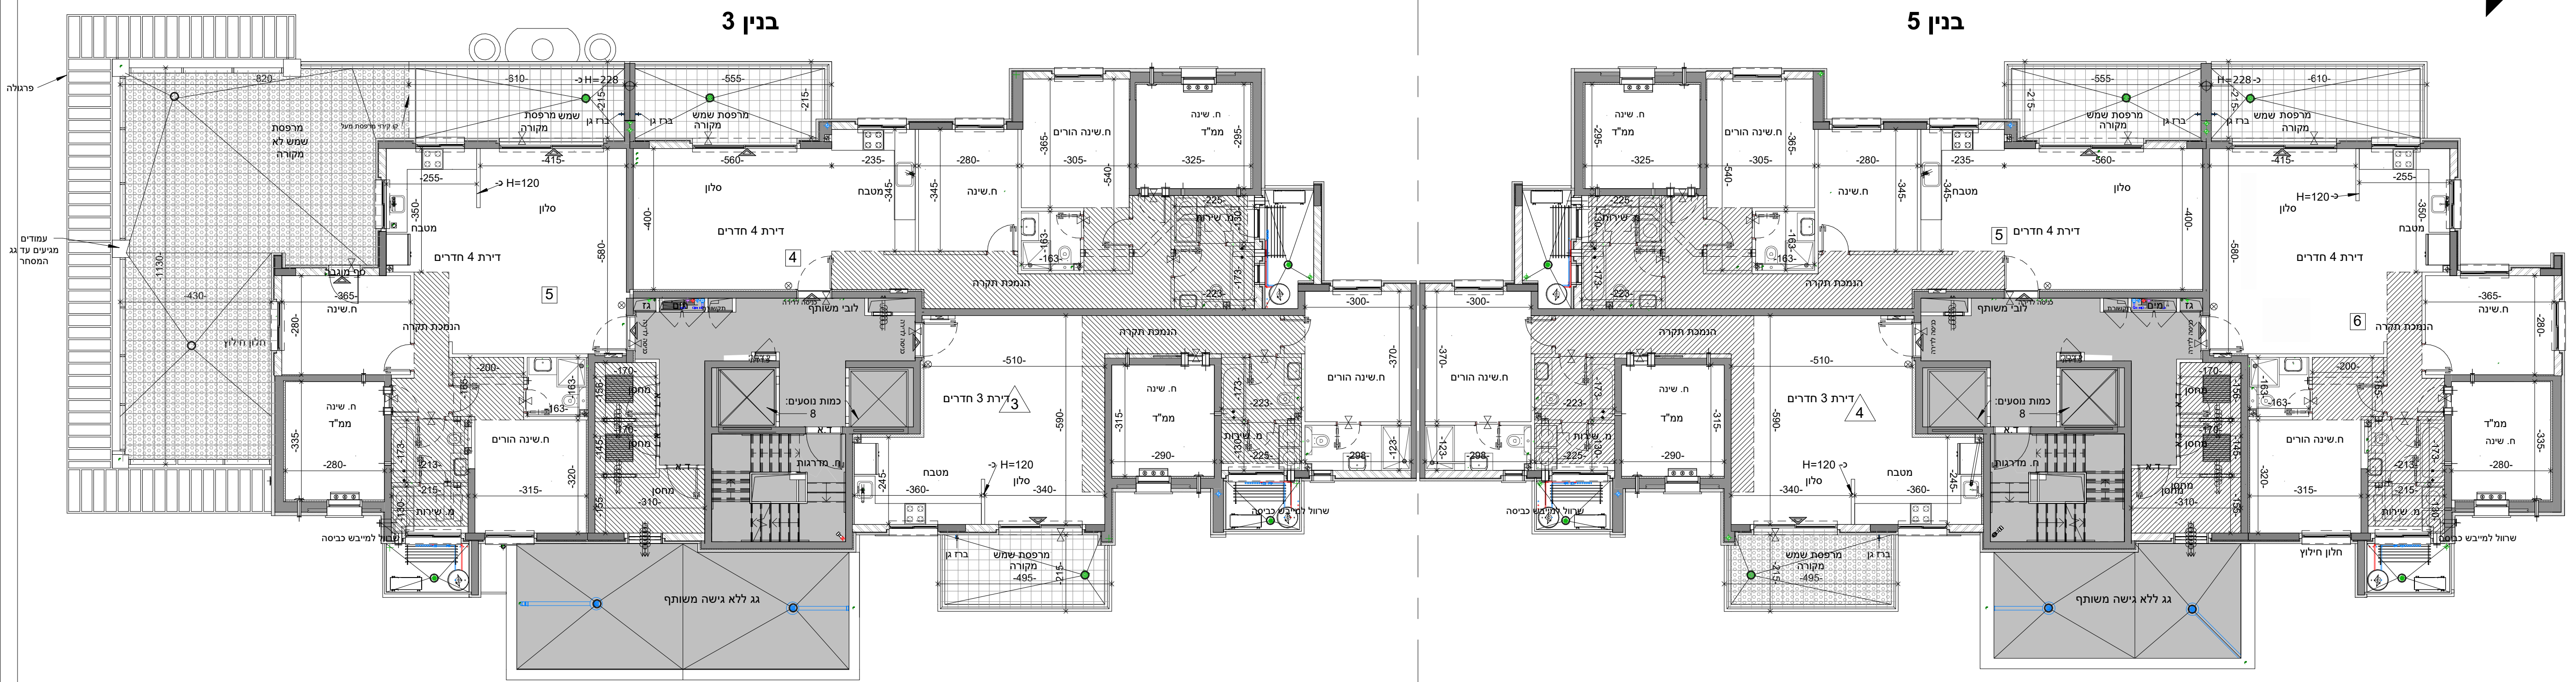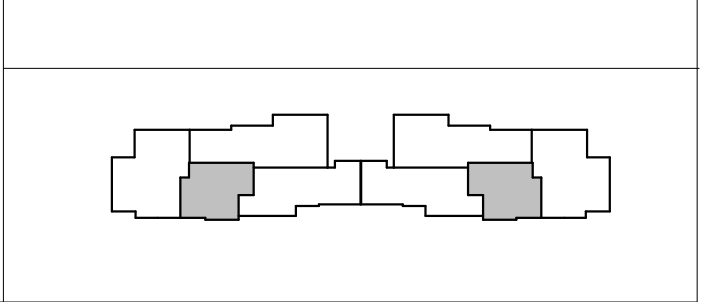

פרגולה
עמודים מגיעים עד גג המסחר

