

ייתכנו שינויים והתאמות ככל שידרשו, ע"י הרשויות המוסמכות, המתכננים והיועצים השונים.
 המפלסים הרשומים במרפסות ובחצרות הפרטיות אינם חייבים ועשויים להשתנות.
 תכנון המטבחים הינו סכמתי, התכנון הסופי מתוכנן ע"י חברת מטבחים.
 מיקום ניקוזי המזגנים עשוי להשתנות.
 מיקומם הסופי של המתזים, ייקבעו ע"י קביעת המתכננים ולא בהכרח יסומנו בתכנית המכר.

קריית ים - אפי נתיב




קבוצת נתיב

זימת ופייתוח על"ן


מס' גליון	מס' פרויקט	תאריך
M_33	04-312	18.05.22
מס' בניין	קב"מ	מחיר
5	1:50	11
מס' דירה	55,57,197,198,199,200,203,204	
8	10421, 10424	
קומה	5	
מס' דירה	25	

ראה מקרא והערות כלליות בגליון 1

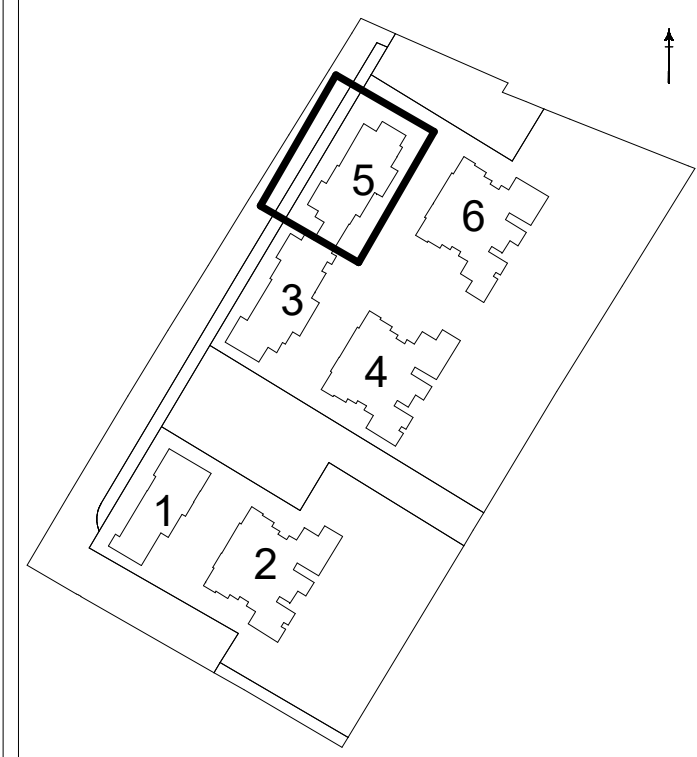

8	PH6-			PH6-			8
7	4R	3R	4R	4R	3R	4R	7
6	4R	3R	4R	4R	3R	4R	6
5	4R	3R	4R	4R	3R	4R	5
4	4R	3R	4R	4R	3R	4R	4
3	4R	3R	4R	4R	3R	4R	3
2	4R	3R	4R	4R	3R	4R	2
1	4R	3R	4R	4R	3R	4R	1
0	3R-G			3R-G			0


בניין 3 בניין 5

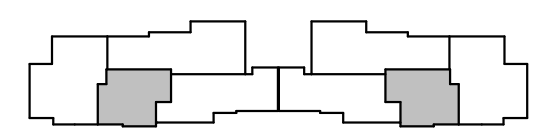

חתימת החברה:

חתימת הרוכש:

תאריך:

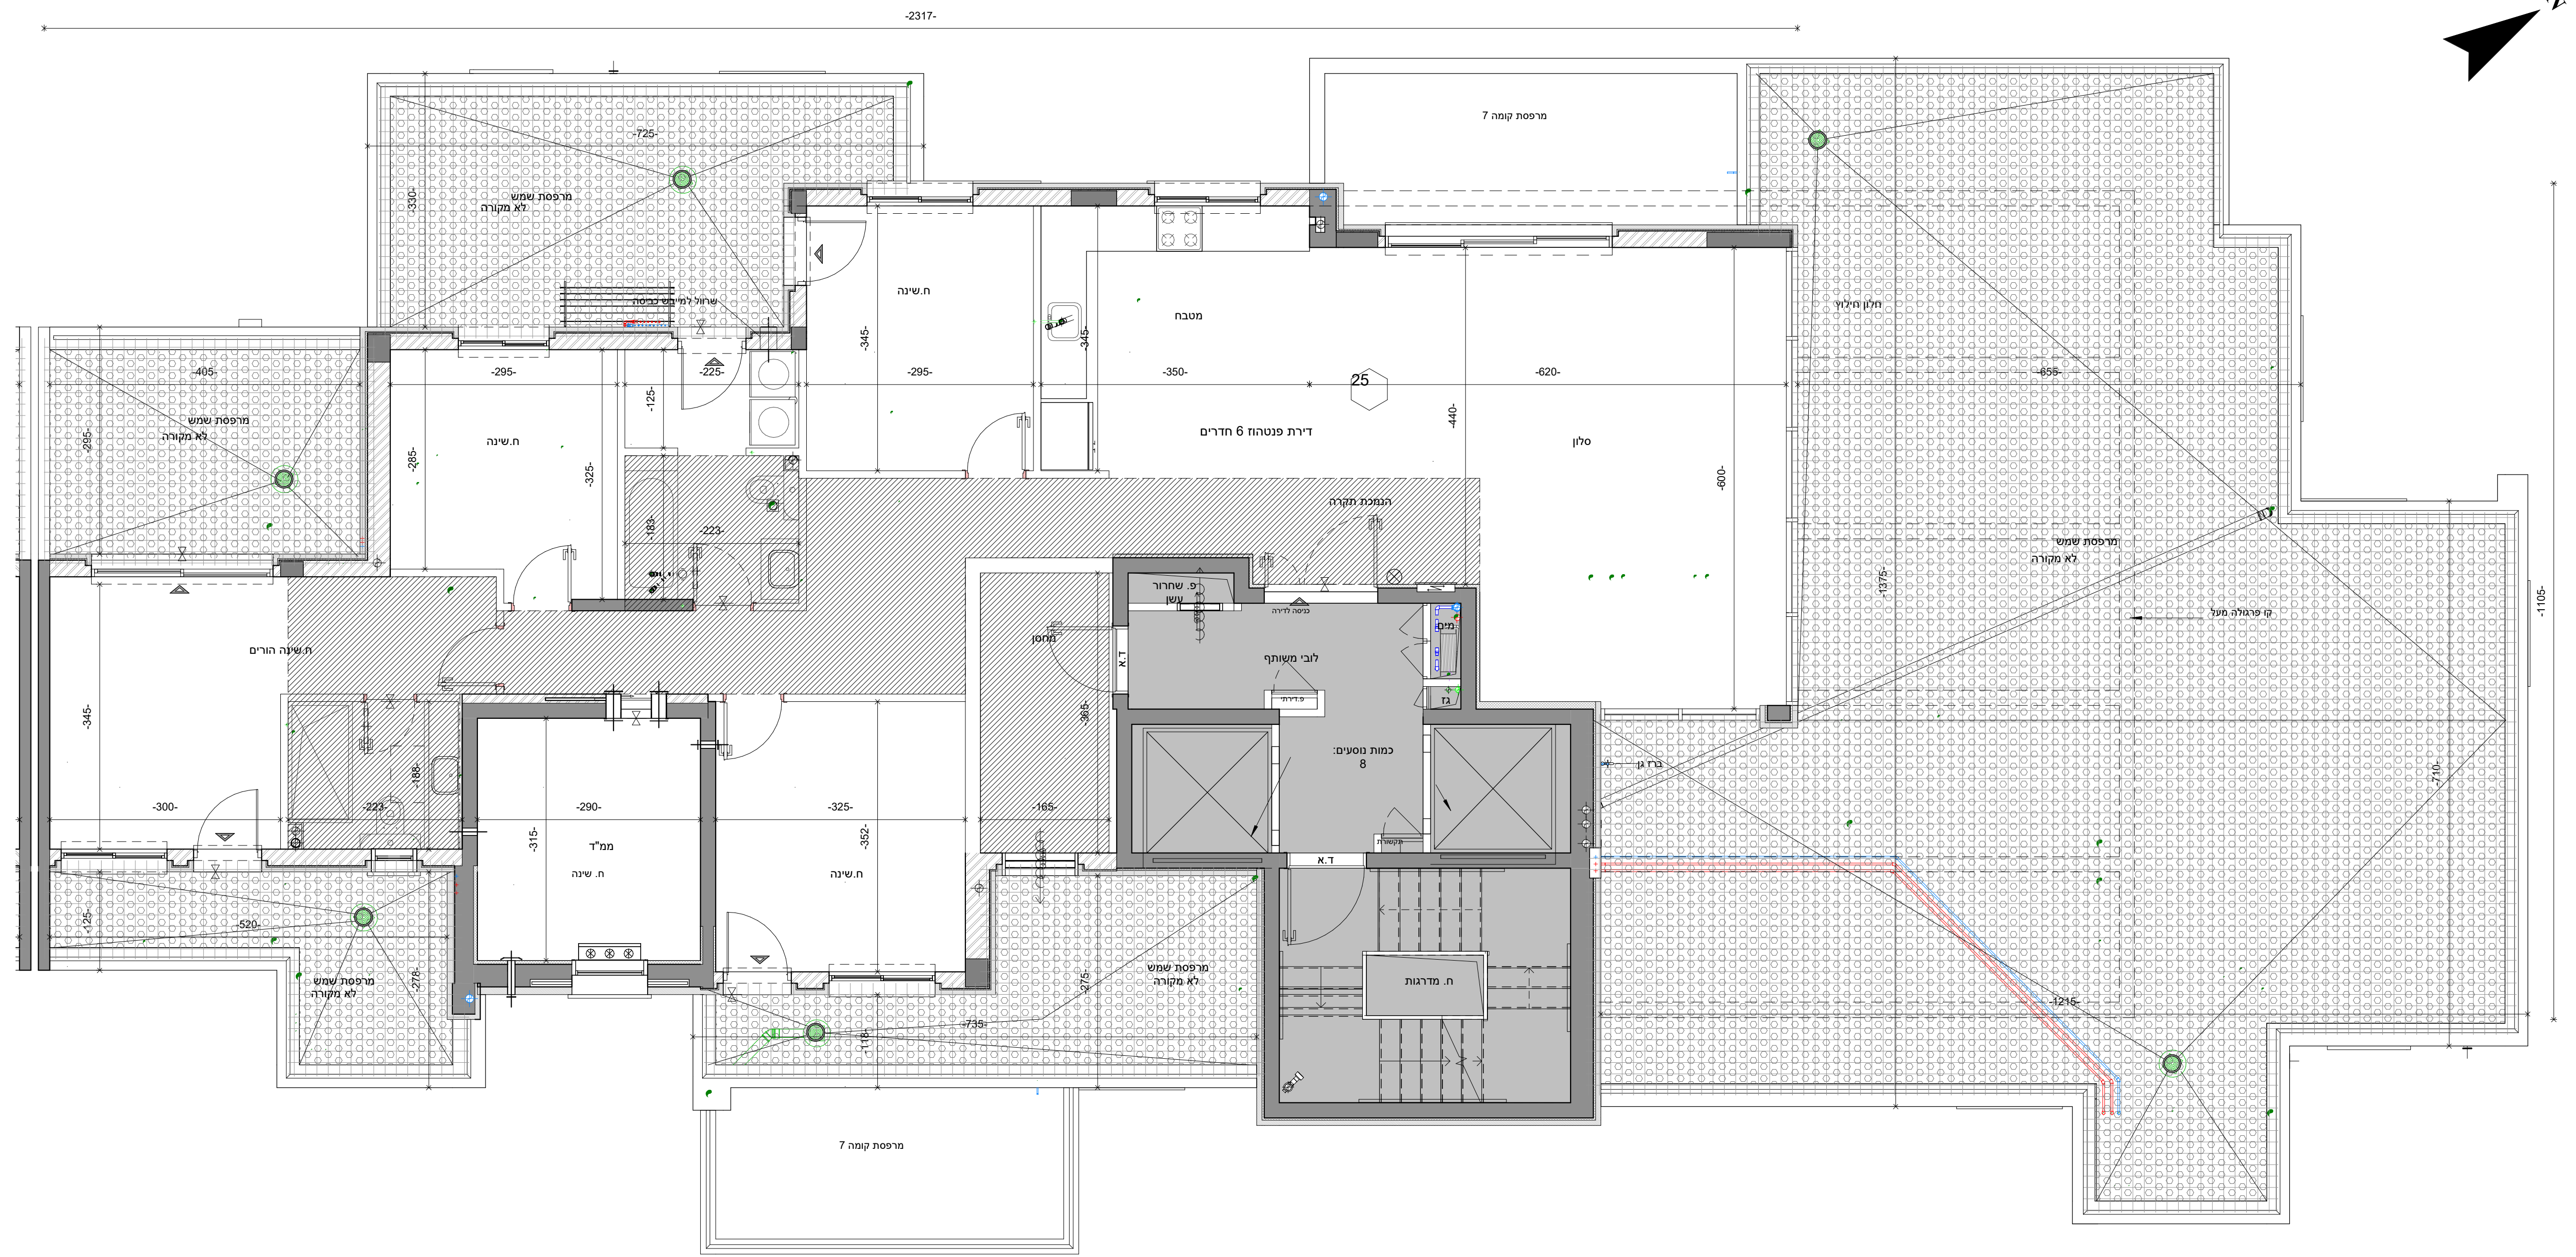

מרפסת קומה 7

חדר מדרגות

כמות נוסעים: 8

לובי משותף

פ. שחרור עשן

הנמכת תקרה

דירת פנטה 6 חדרים

מטבח

חדר שינה

מרפסת שמש לא מקורה

מרפסת שמש לא מקורה

מרפסת שמש לא מקורה

מרפסת שמש לא מקורה

חדר שינה הורים

ממ"ד

מרפסת שמש לא מקורה

מרפסת שמש לא מקורה