

# קריית ים - אפי נתיב




## קבוצת נתיב

זימות ופיתוח נדל"ן

תאריך	מס' פרויקט	מס' גליון
18.05.22	04-312	_M2
מהדורה	קב"מ	11
חלקה	55,57,197,198,199,200,203,204	
מגרש	101	
גוש	10421, 10424	
מס' בניין	4	
קומה	0	
מס' דירה		


### ראה מקרא והערות כלליות בגליון 1

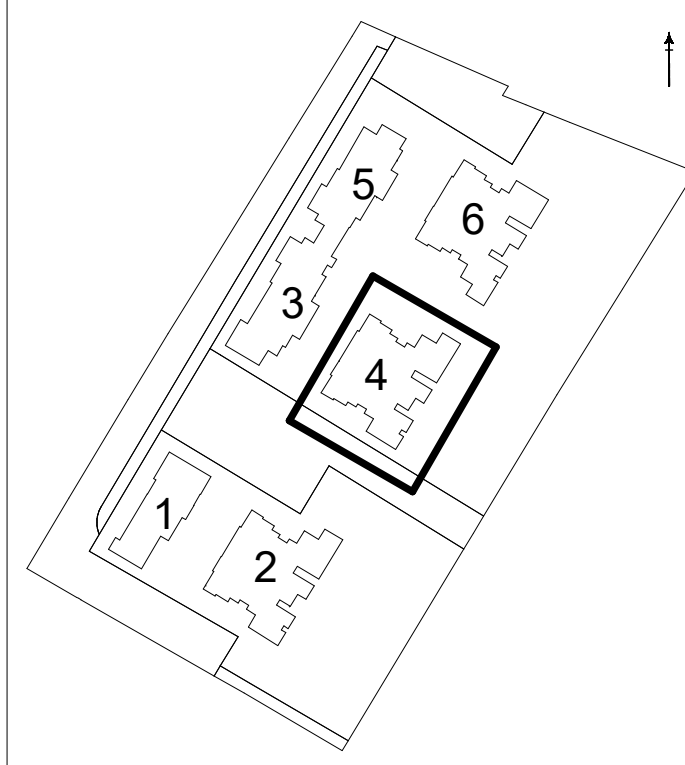

יתכנו שינויים והתאמות ככל שידרשו, ע"י הרשויות המוסמכות, המתכננים והיועצים השונים. המפלסים הרשומים במרפסות ובחצרות הפרטיות אינם חייבים ועשויים להשתנות. תכנון המטבחים הינו סכמתי, התכנון הסופי מתוכנן ע"י חברת מטבחים. מיקום ניקוזי המזגנים עשוי להשתנות. מיקומם הסופי של המתזים, ייקבעו עפ"י קביעת המתכננים ולא בהכרח יסומנו בתכניות המכר.

**חתימת החברה:** \_\_\_\_\_  
**חתימת הרוכש:** \_\_\_\_\_  
**תאריך:** \_\_\_\_\_

רחבת כורזי אש

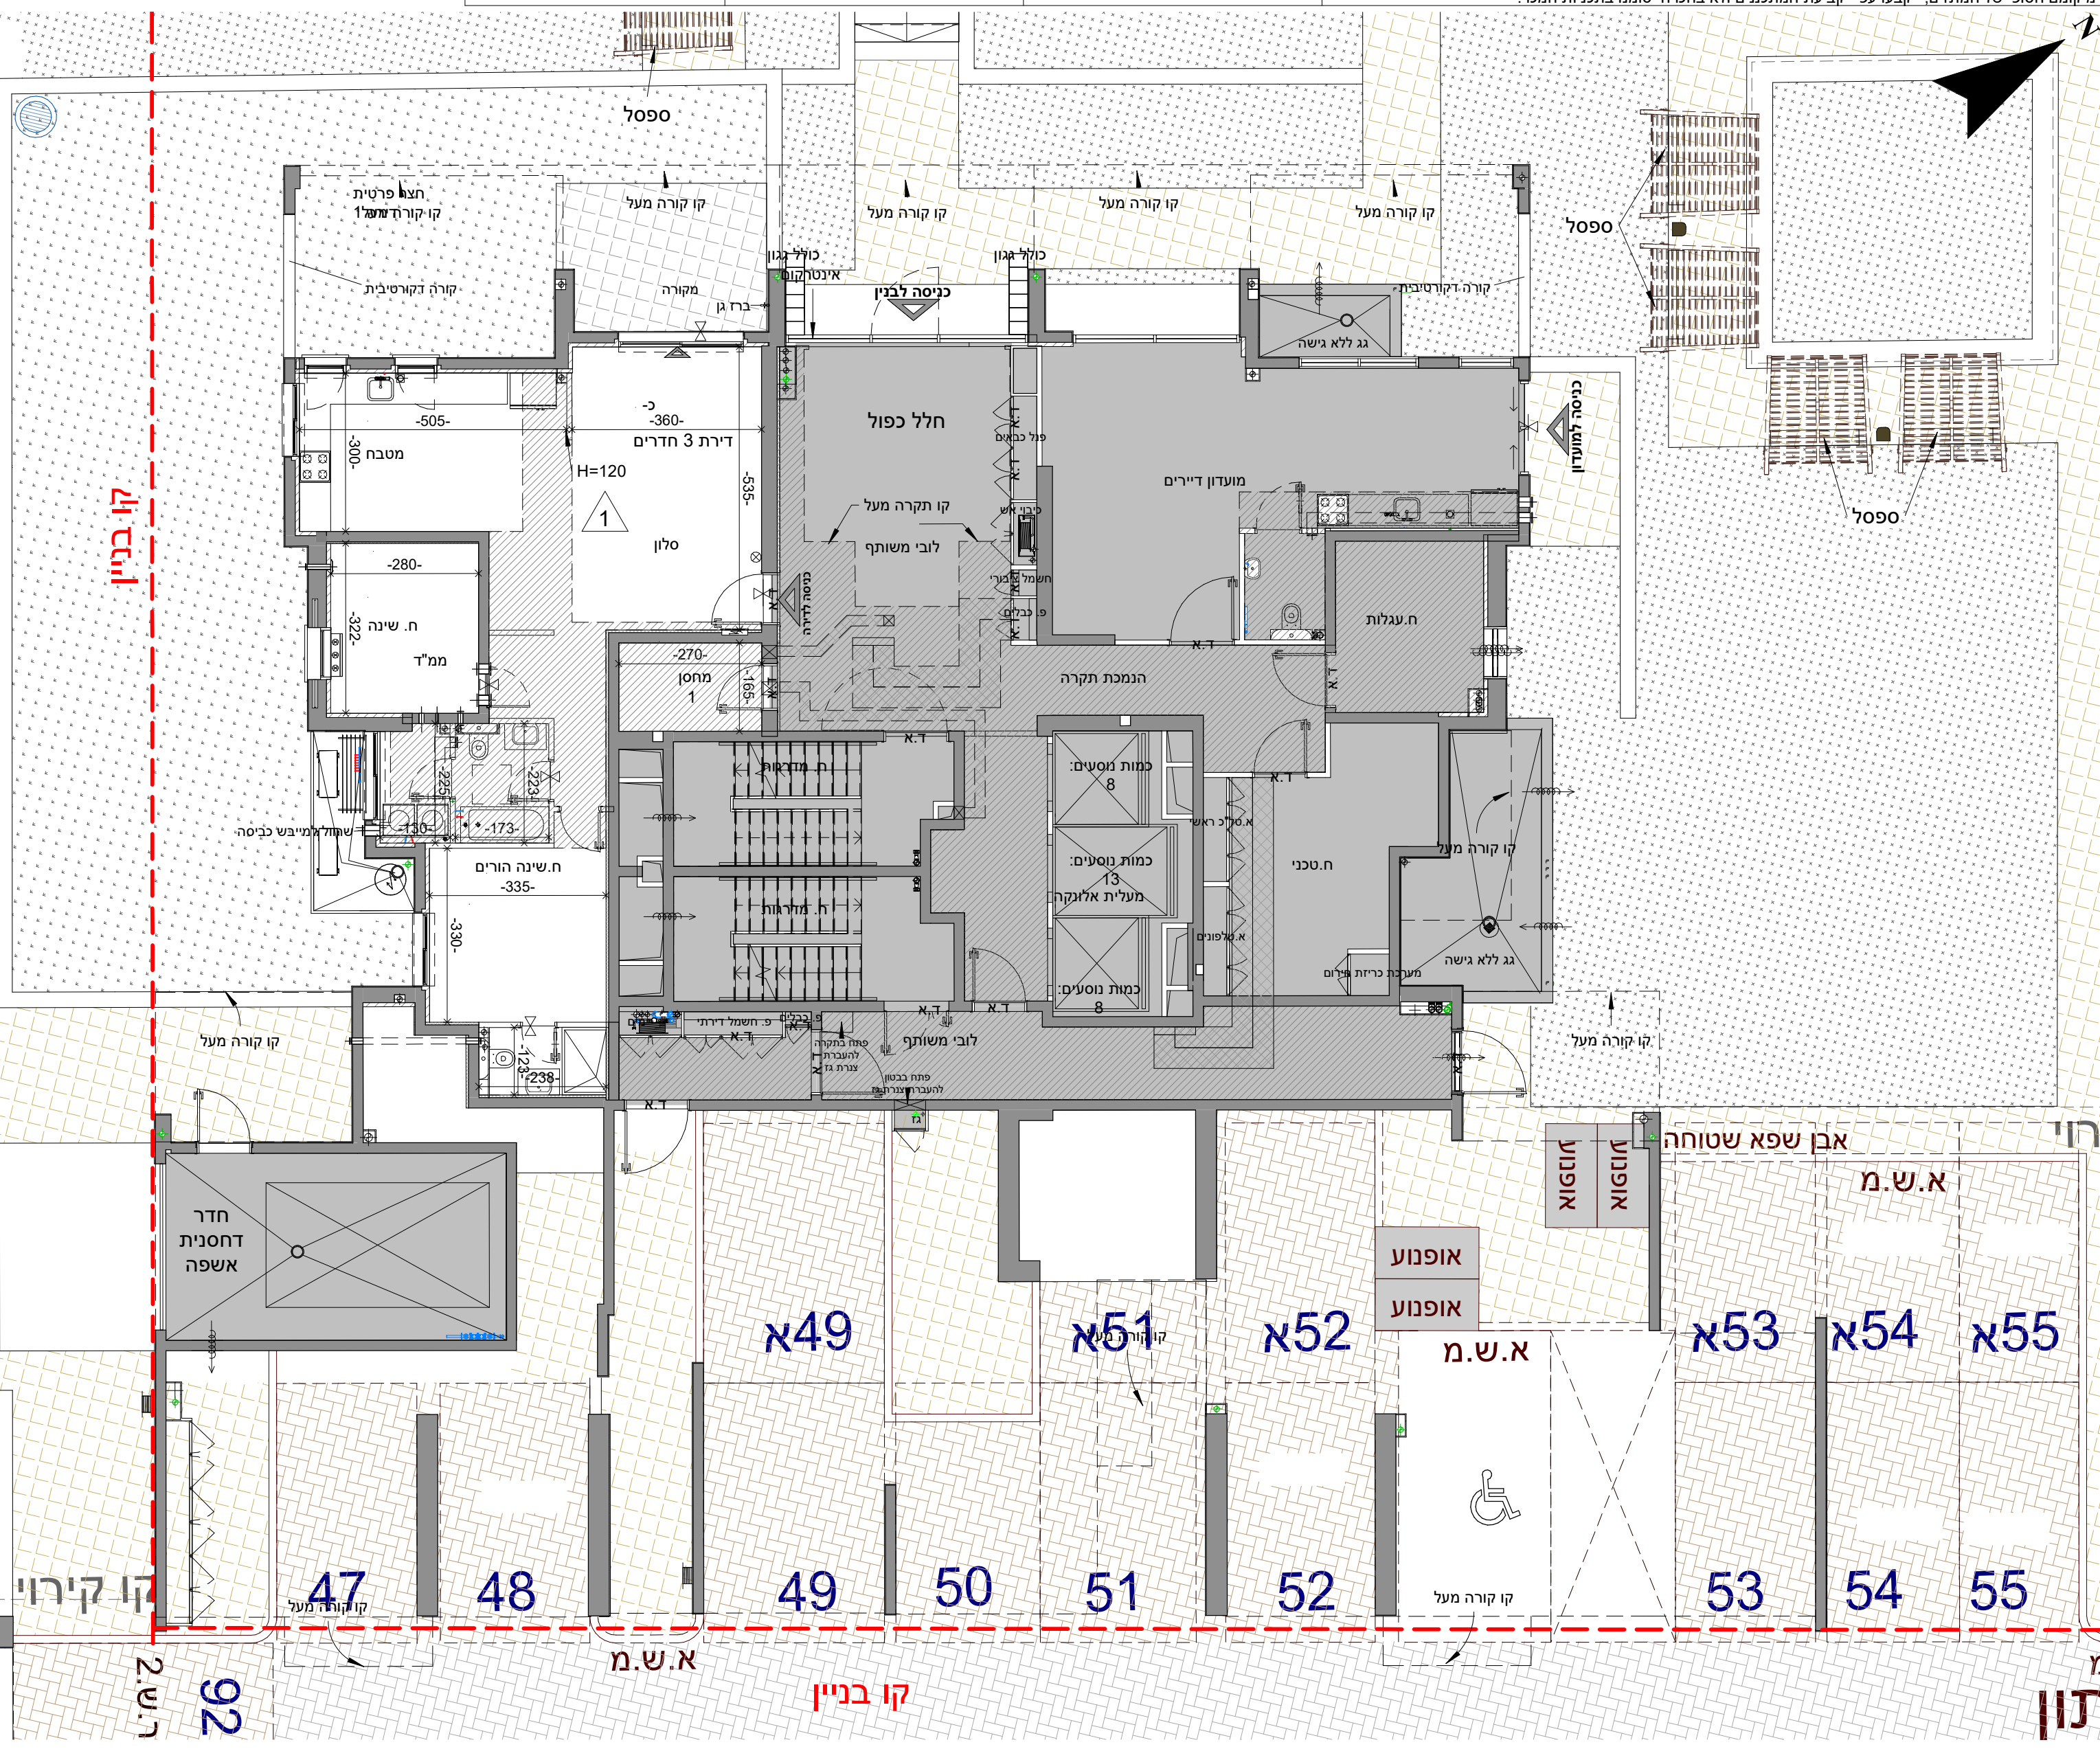

17	PH-6			
16	PH-5		PH-5	
15	PH-5	3R	3R	4R
14	PH-6		3R	4R
13	5R	5R	3R	4R
12	5R	5R	3R	4R
11	5R	5R	3R	4R
10	4R	4R	3R	4R
9	4R	4R	3R	4R
8	4R	4R	3R	4R
7	4R	4R	3R	4R
6	4R	4R	3R	4R
5	4R	4R	3R	4R
4	4R	4R	3R	4R
3	4R	4R	3R	4R
2	4R	4R	3R	4R
1	3R	3R		
0	3R	3R		

חניה פתוחה  
 חניה מפולשת  
 חניה מקורה

