

קריית ים - אפי נתיב




קבוצת נתיב

זימות ופיתוח נדל"ן


<b>תאריך</b>	<b>מס' פרויקט</b>	<b>מס' גליון</b>
18.05.22	04-312	_M3
<b>מבדורה</b>	<b>קב"מ</b>	
1:100		11
<b>חלקה</b>		
55,57,197,198,199,200,203,204		
<b>מגרש</b>		
101		
<b>גוש</b>		
10421, 10424		
<b>מס' בניין</b>		
4		
<b>קומה</b>		
1		
<b>מס' דירה</b>		

ראה מקרא והערות כלליות בגליון 1

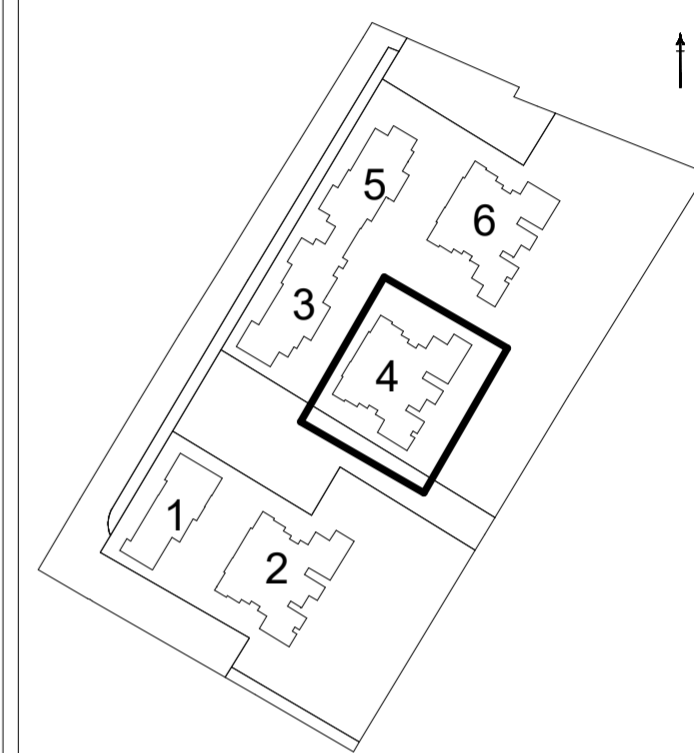


יתכנו שינויים והתאמות כלל שידרשו, ע"י הרשויות המוסמכות, המתכננים והיועצים השונים. המפלסים הרשומים במרפסות ובחצרות הפרטיות אינם חייבים ועשויים להשתנות. תכנון המטבחים הינו סכמתי, התכנון הסופי מתוכנן ע"י חברת מטבחים. מיקום ניקוזי המזגנים עשוי להשתנות. מיקומם הסופי של המתזים, ייקבעו עפ"י קביעת המתכננים ולא בהכרח יסומנו בתכנית המכר.

**חתימת החברה:** חתימת הרוכש: תאריך:

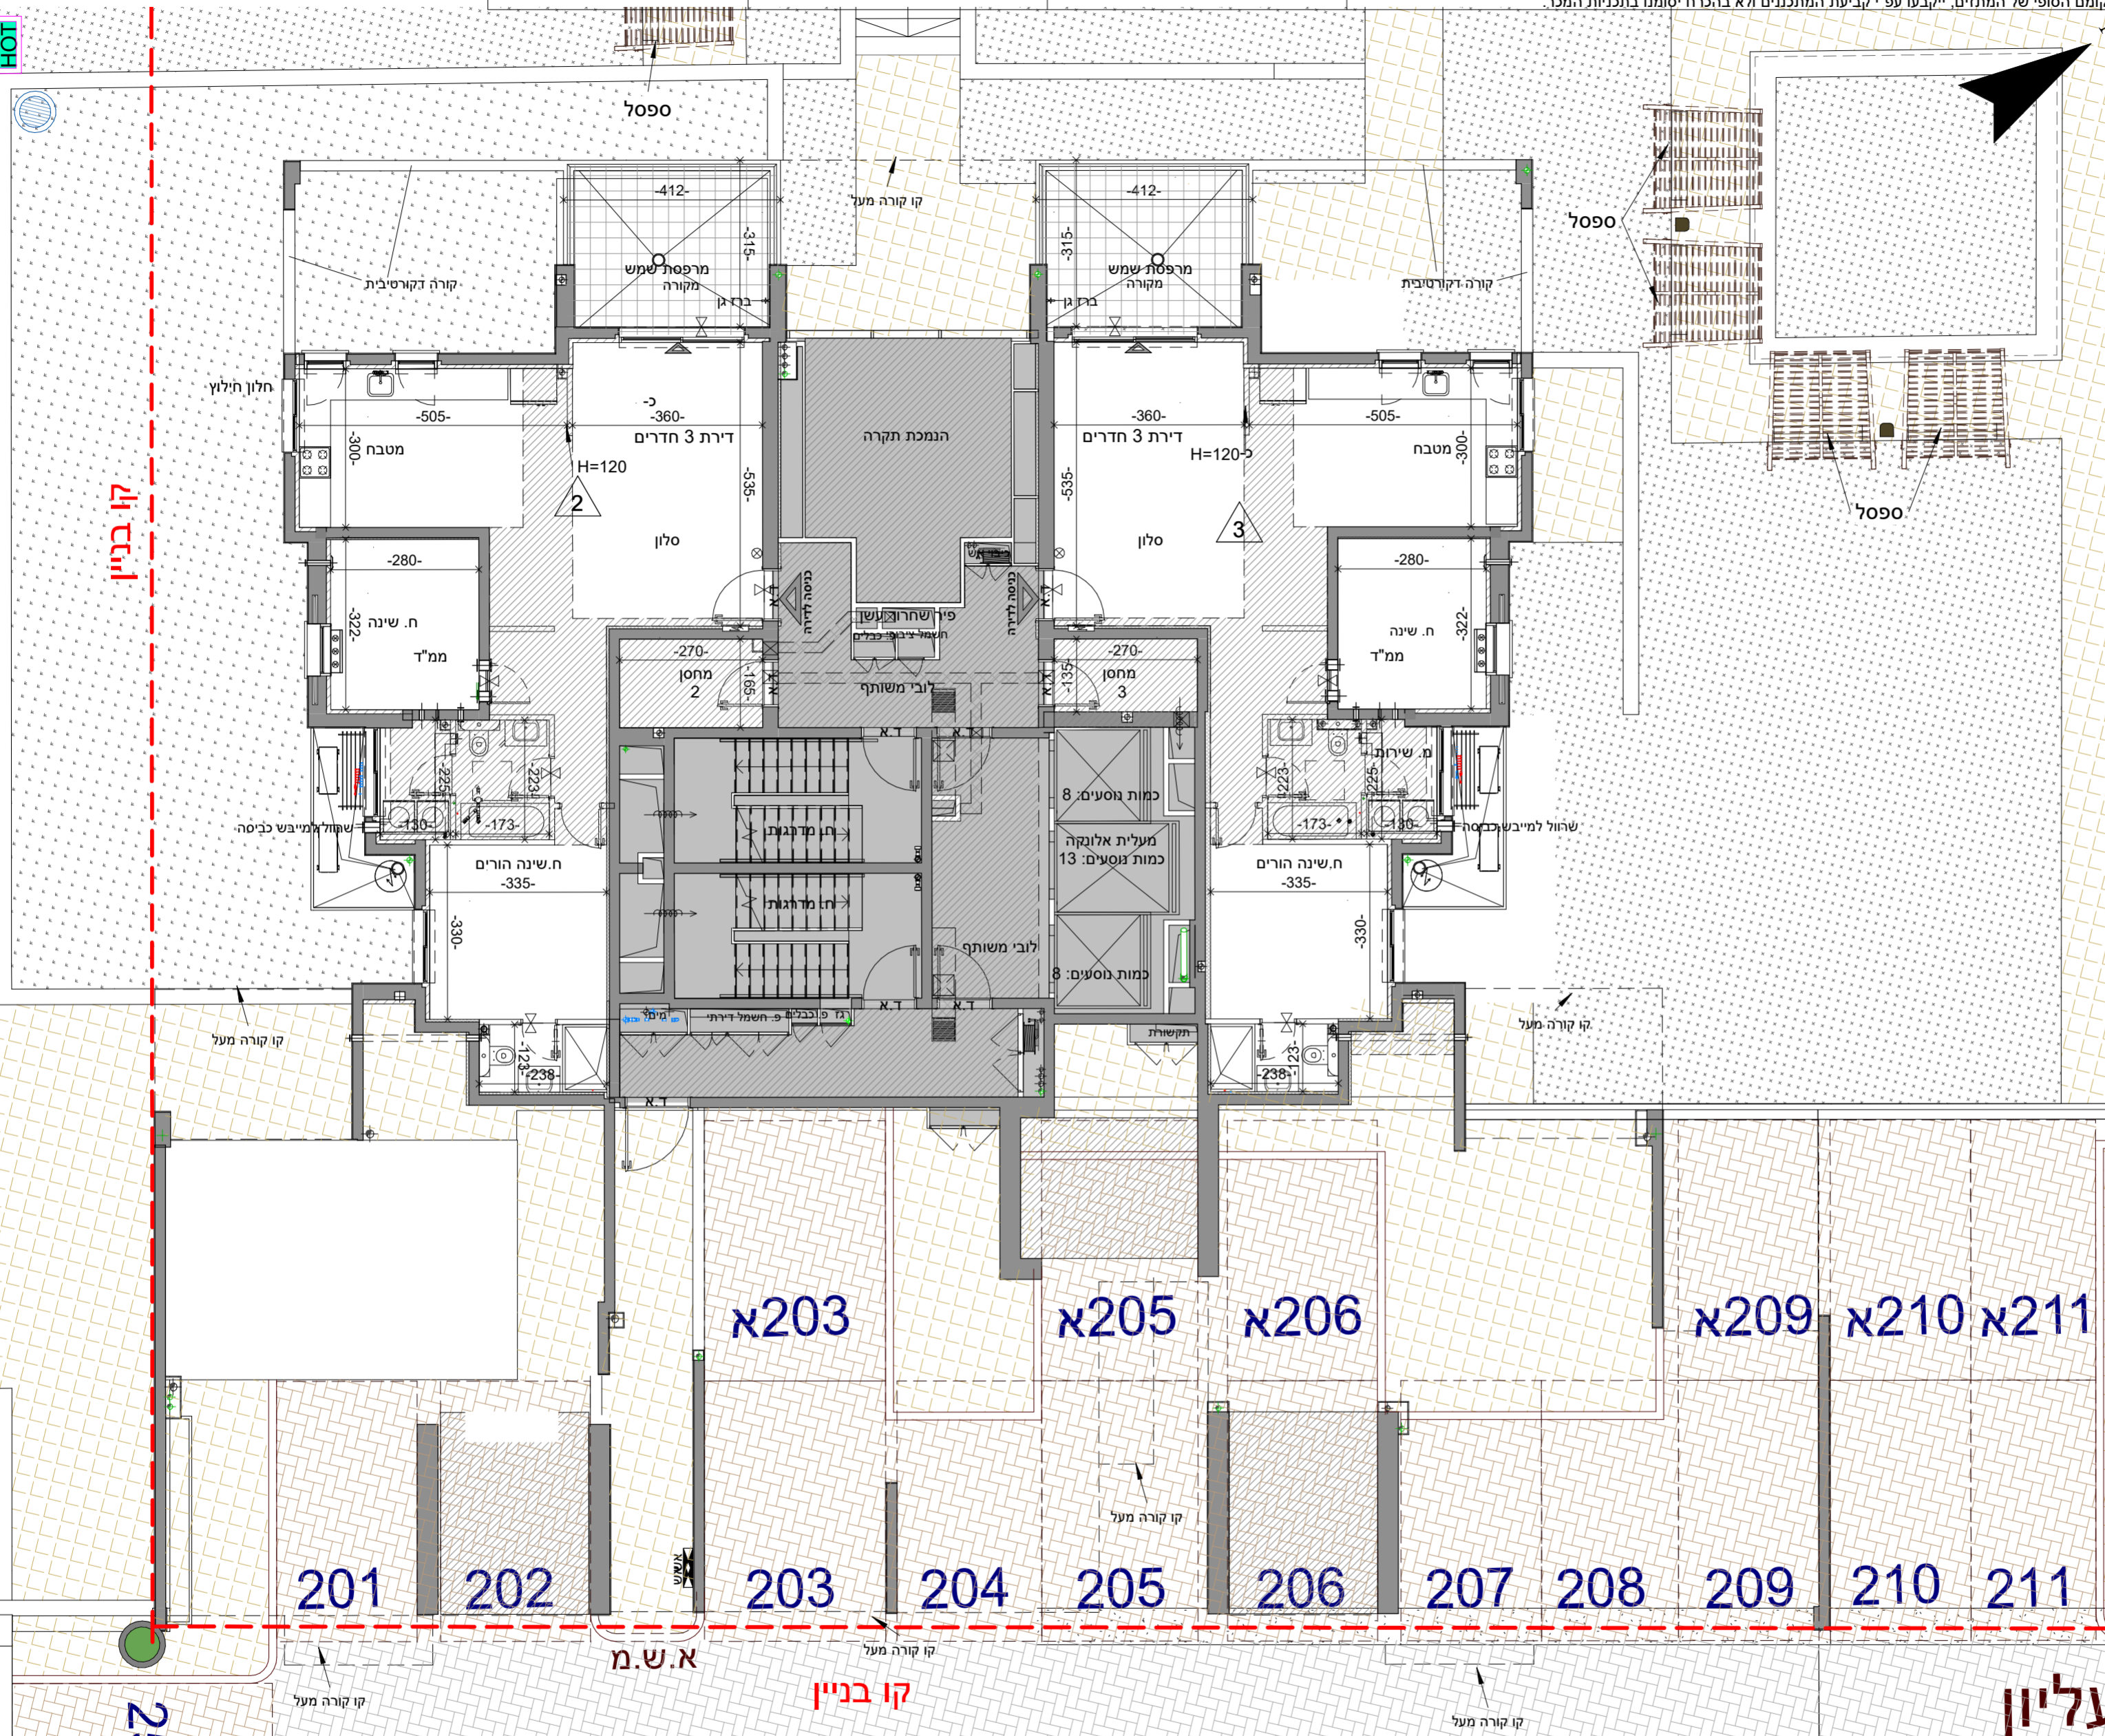

17	PH6-			
16	PH-5		PH-5	
15	PH-5	3R	3R	4R
14	PH6-	3R	3R	4R
13	5R	5R	3R	4R
12	5R	5R	3R	4R
11	5R	5R	3R	4R
10	4R	4R	3R	4R
9	4R	4R	3R	4R
8	4R	4R	3R	4R
7	4R	4R	3R	4R
6	4R	4R	3R	4R
5	4R	4R	3R	4R
4	4R	4R	3R	4R
3	4R	4R	3R	4R
2	4R	4R	3R	4R
1	3R	3R		
0		3R		

חניה פתוחה  
חניה מופלשת  
חניה מקורה

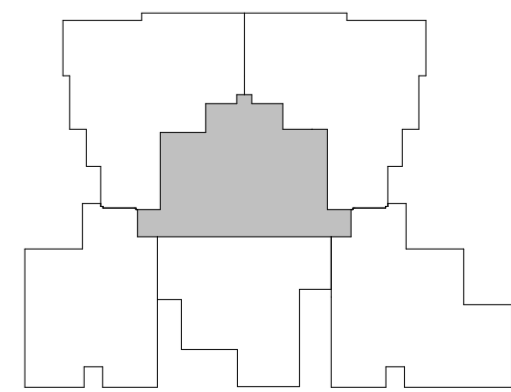

רחבת הירוקי אש

קו בניין

קו בניין

עליון

201

202

203

204

205

206

207

208

209

210

211

א203

א205

א206

א209

א210

א211

א.ש.מ