

י-תכנון שניוניים והתאמות כלל שידרשו, ע"י הרשויות המוסמכות, המתכננים היועצים השונים. המפולסים הרשומים במרפסות ובחצרות הפרטיות אינם חייבים ועשויים להשתנות. תכנון המטבחים הינו סכמתי, התכנון הסופי מתוכנן ע"י חברת מטבחים. מיקום ניקוזי המזגנים עשוי להשתנות. מיקומם הסופי של המתזים, ייקבעו עפ"י קביעת המתכננים ולא בהכרח יסומנו בתכנית המכר.

קריית ים - אפי נתיב




קבוצת נתיב

זימות ופיתוח נדל"ן



| | | |
|---|-------------------|--------------|
| מס' גליון | מס' פרויקט | תאריך |
| M40 | 04-312 | 18.05.22 |
| ממדורה | קב"מ | |
| 11 | | 1:50 |
| חלקה 55,57,197,198,199,200,203,204 | | |
| מגרש 101 | | |
| גוש: 10421, 10424 | | |
| מס' בניין: 4 | | |
| קומה: 16 | | |
| מס' דירה: 73 | | |

ראה מקרא והערות כלליות בגליון 1

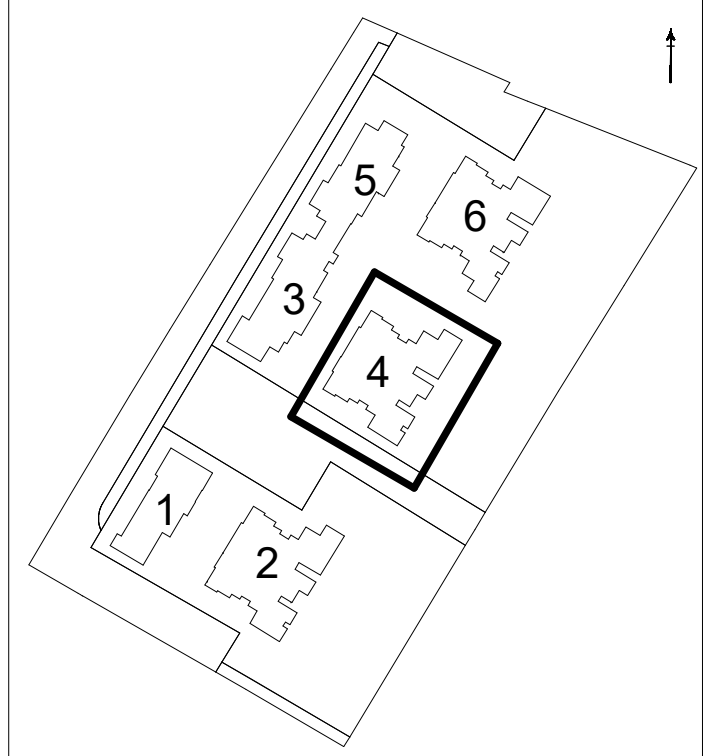

| | | | | |
|----|------|----|------|----|
| 17 | PH6- | | | |
| 16 | PH-5 | | PH-5 | |
| 15 | PH-5 | 3R | 3R | 4R |
| 14 | PH6- | 3R | 3R | 4R |
| 13 | 5R | 5R | 3R | 3R |
| 12 | 5R | 5R | 3R | 3R |
| 11 | 5R | 5R | 3R | 3R |
| 10 | 4R | 4R | 3R | 3R |
| 9 | 4R | 4R | 3R | 3R |
| 8 | 4R | 4R | 3R | 3R |
| 7 | 4R | 4R | 3R | 3R |
| 6 | 4R | 4R | 3R | 3R |
| 5 | 4R | 4R | 3R | 3R |
| 4 | 4R | 4R | 3R | 3R |
| 3 | 4R | 4R | 3R | 3R |
| 2 | 4R | 4R | 3R | 3R |
| 1 | 3R | 3R | 3R | 3R |
| 0 | 3R | | | |

חניה פתוחה
חניה מפולשת
חניה מקורה

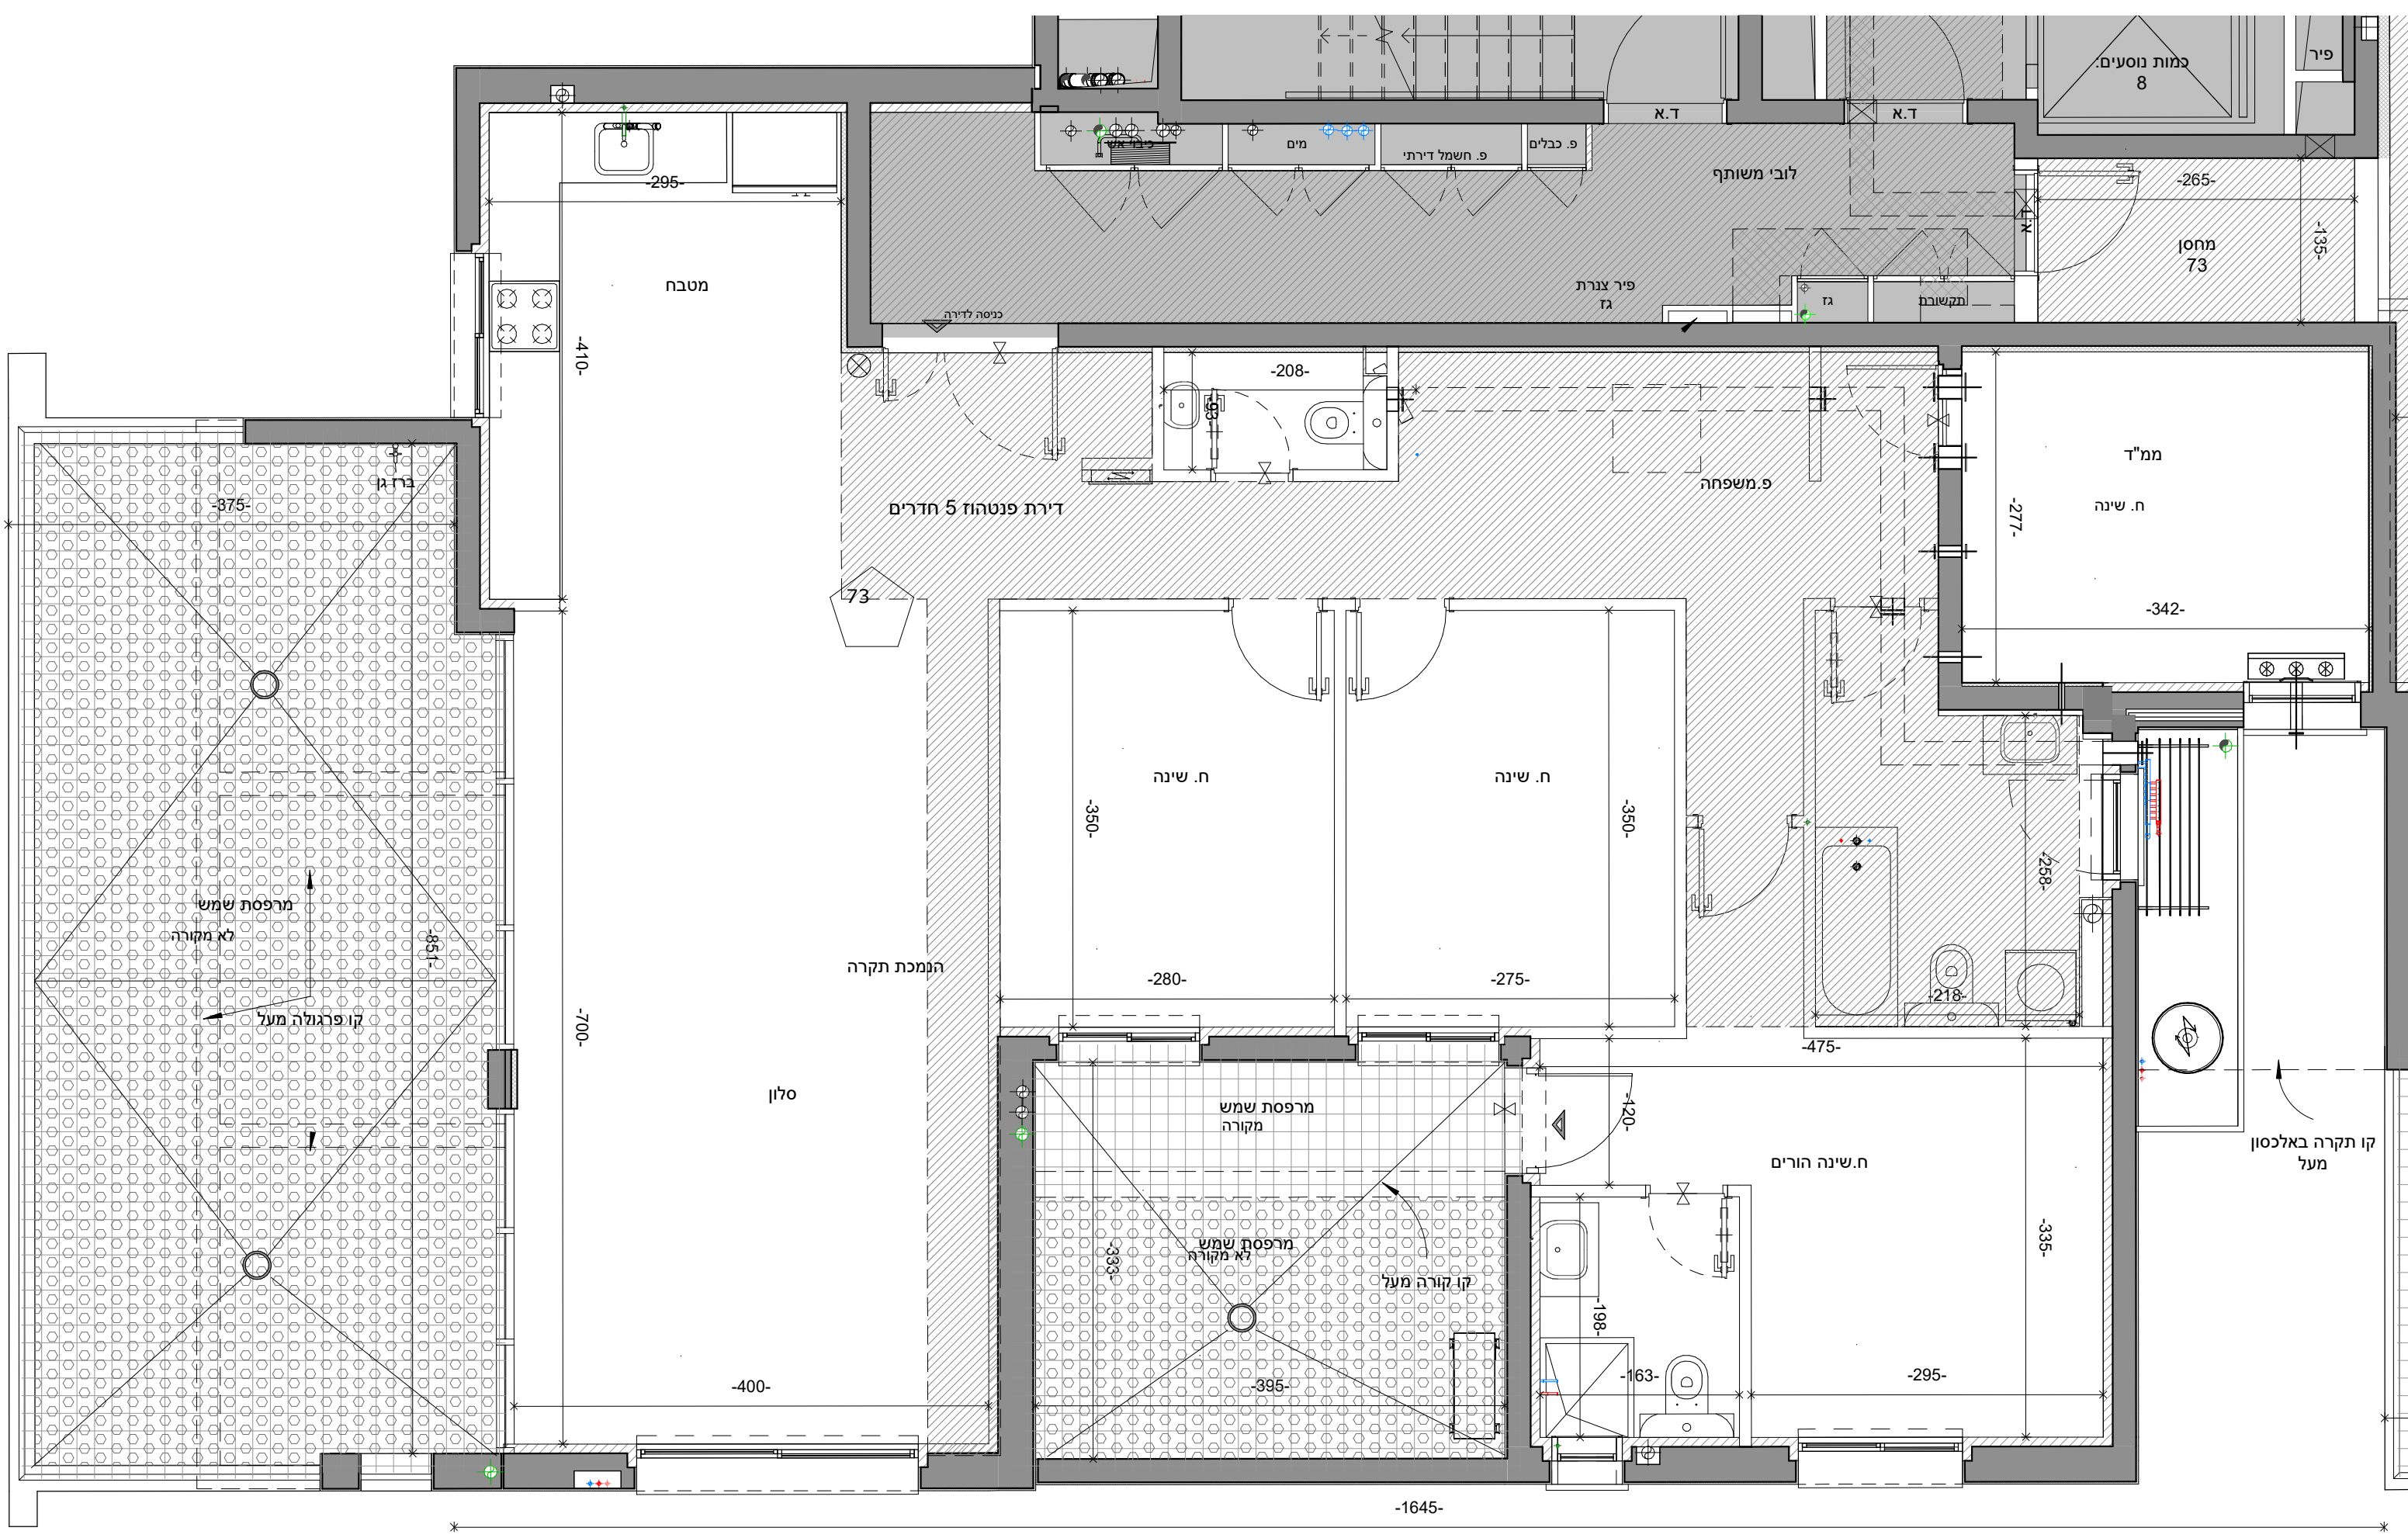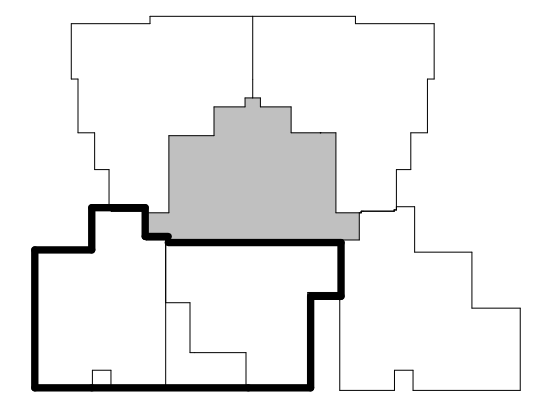

* 1215 *