

יחסי שנייה והתאמת כל שדרוש, ע"י הרשויות המוסמכות, המוכנים והיועצים השונים.
 המפלסים הרשומים במרפסות ובחצרות הפרטיות אינם חייבים ועשויים להשתנות.
 תכנון הסביבה הים סמוך, התכנון והצורה הסופית מתוכנן ע"י חברת מטבחים.
 פיקוח נדל"ן המוגנים עשוי להשתנות.
 פיקוחם הסופי של המגורים ייקבעו ע"י קביעת המתכננים ולא בהכרח יסומנו בתכנית המכר.

קריית ים - אפי נתיב




קבוצת נתיב

יזמות ופיתוח נדל"ן


מס' גליון	מס' פרויקט	תאריך
M41	04-312	18.05.22
מס' בניין	קנ"מ	מהדורה
4	1:50	11
מגרש	55,57,197,198,199,200,203,204	
גוש	10421, 10424	
מס' בניין	4	
קומה	17	
מס' דירה	74	

ראה מקרא והערות כלליות בגליון 1

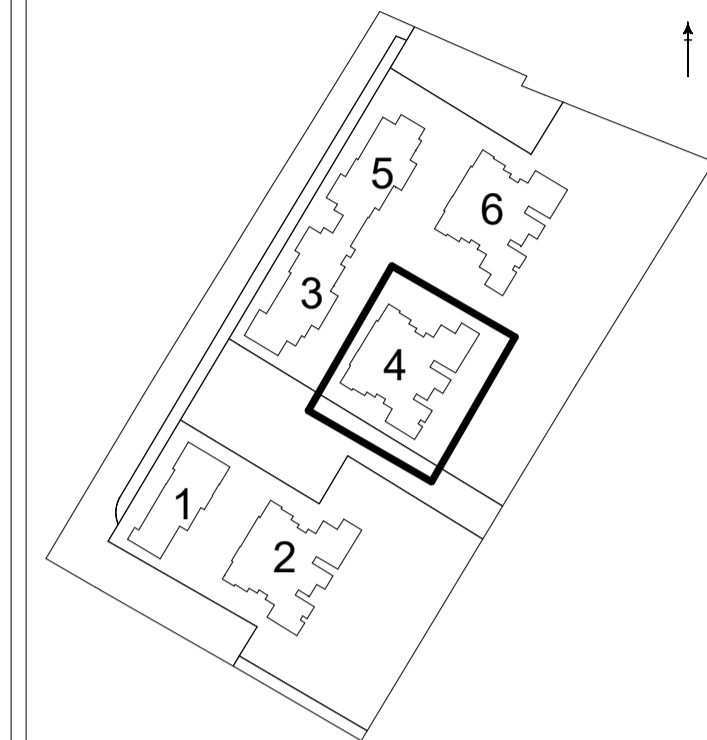


17	PH-6			
16	PH-5	PH-5		
15	PH-5	3R	3R	4R
14	PH-6	3R	3R	4R
13	5R	5R	3R	4R
12	5R	5R	3R	4R
11	5R	5R	3R	4R
10	4R	4R	3R	4R
9	4R	4R	3R	4R
8	4R	4R	3R	4R
7	4R	4R	3R	4R
6	4R	4R	3R	4R
5	4R	4R	3R	4R
4	4R	4R	3R	4R
3	4R	4R	3R	4R
2	4R	4R	3R	4R
1	3R	3R		
0	3R			

חניה פתוחה
 חניה סגורה
 חניה מקורה

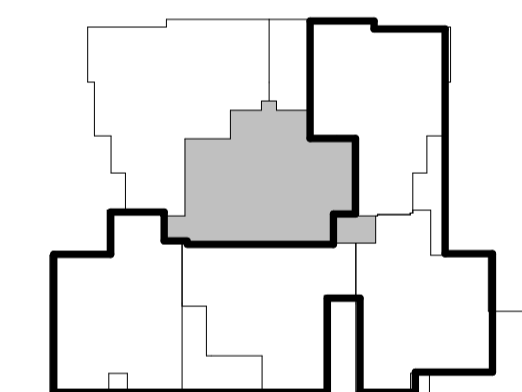

חתימת החברה: _____
חתימת הרוכש: _____
תאריך: _____

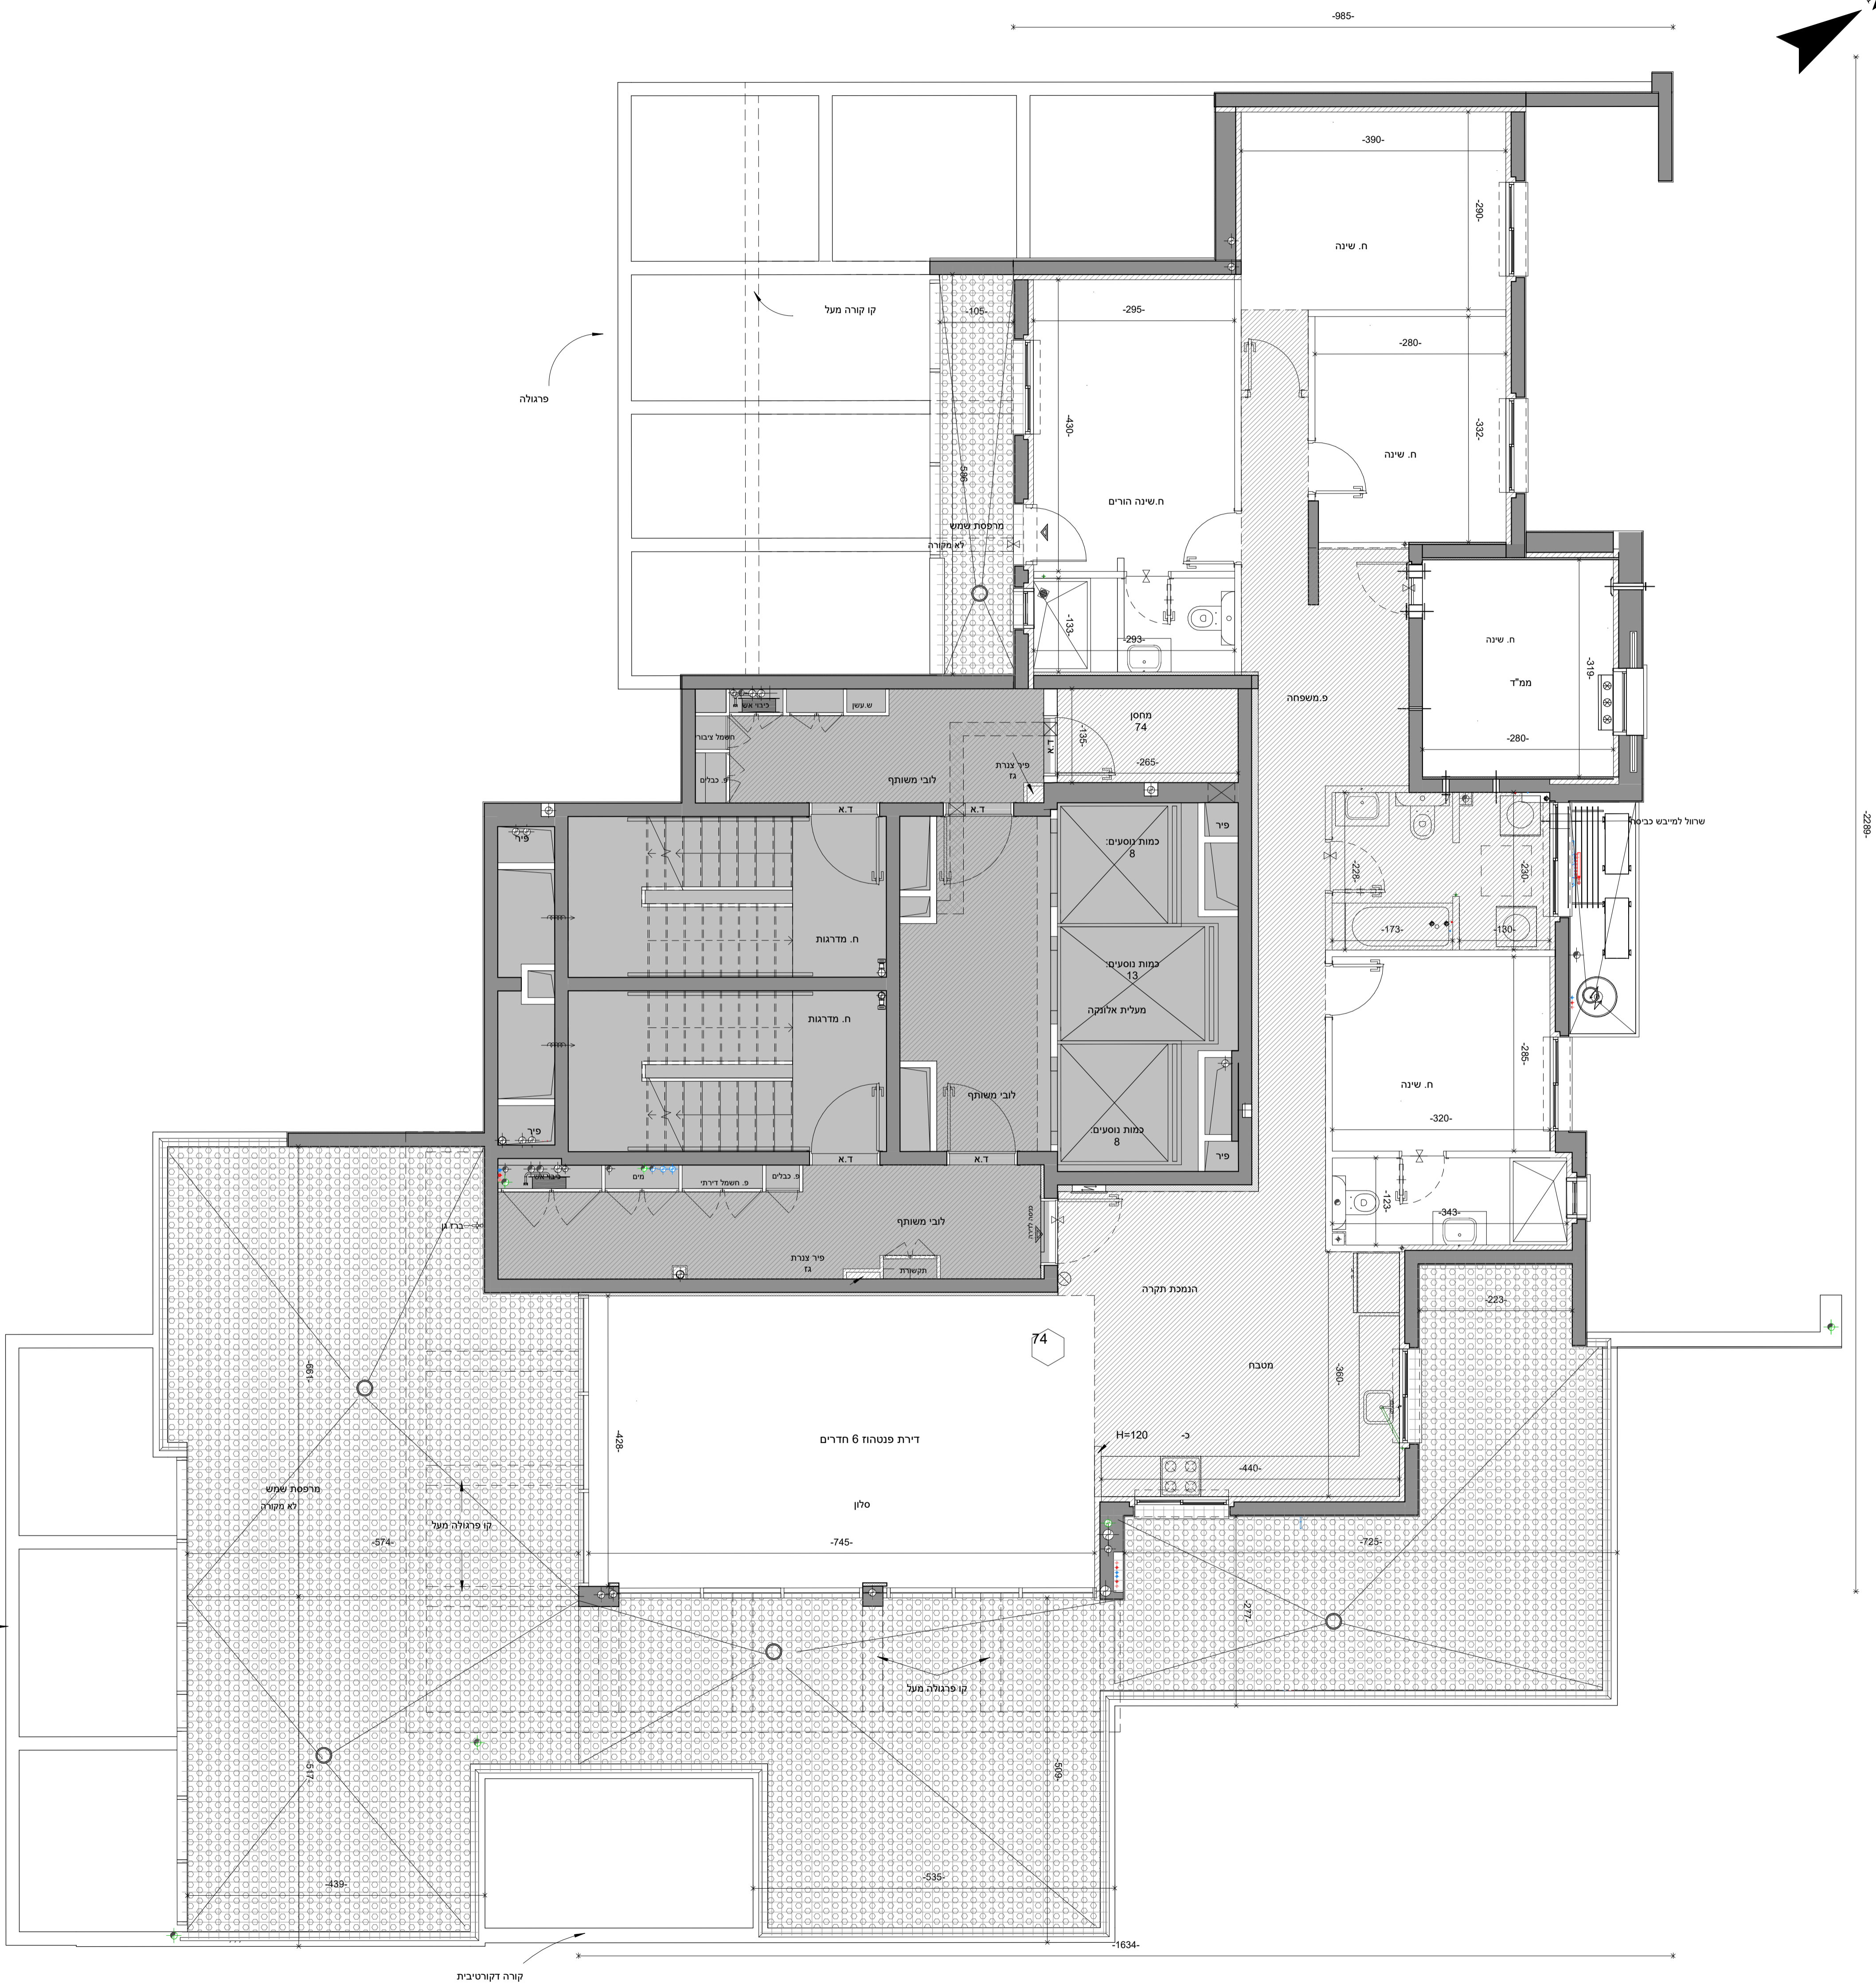

פרגולה

קורה דקורטיבית