

יתכנו שינויים והתאמות ככל שידרשו, ע"י הרשויות המוסמכות, המתכננים והיועצים השונים. המפליסים הרשומים במרפסות ובחצרות הפרטיות אינם חייבים ועשויים להשתנות. תכנון המטבחים הינו סכמתי, התכנון הסופי מתוכנן ע"י חברת מטבחים. מיקום ניקוזי המזגנים עשוי להשתנות. מיקומם הסופי של המתזים, ייקבעו עפ"י קביעת המתכננים ולא בהכרח יסומנו בתכניות המכר.

**תאריך:**

**חתימת הרוכש:**

**חתימת החברה:**

**קריית ים - אפי נתיב**





**קבוצת נתיב**

יזמות ופיתוח נדל"ן

<b>מס' גליון</b>	<b>מס' פרויקט</b>	<b>תאריך</b>
_M4	04-312	18.05.22
<b>מהדורה</b>	<b>קב"מ</b>	<b>מחזור</b>
11	1:100	
<b>חלקה</b>		
55,57,197,198,199,200,203,204		
<b>מגרש</b>		
101		
<b>גוש:</b>		
10421, 10424		
<b>מס' בניין:</b>		
4		
<b>קומה:</b>		
2		
<b>מס' דירה:</b>		

**ראה מקרא והערות כלליות בגליון 1**

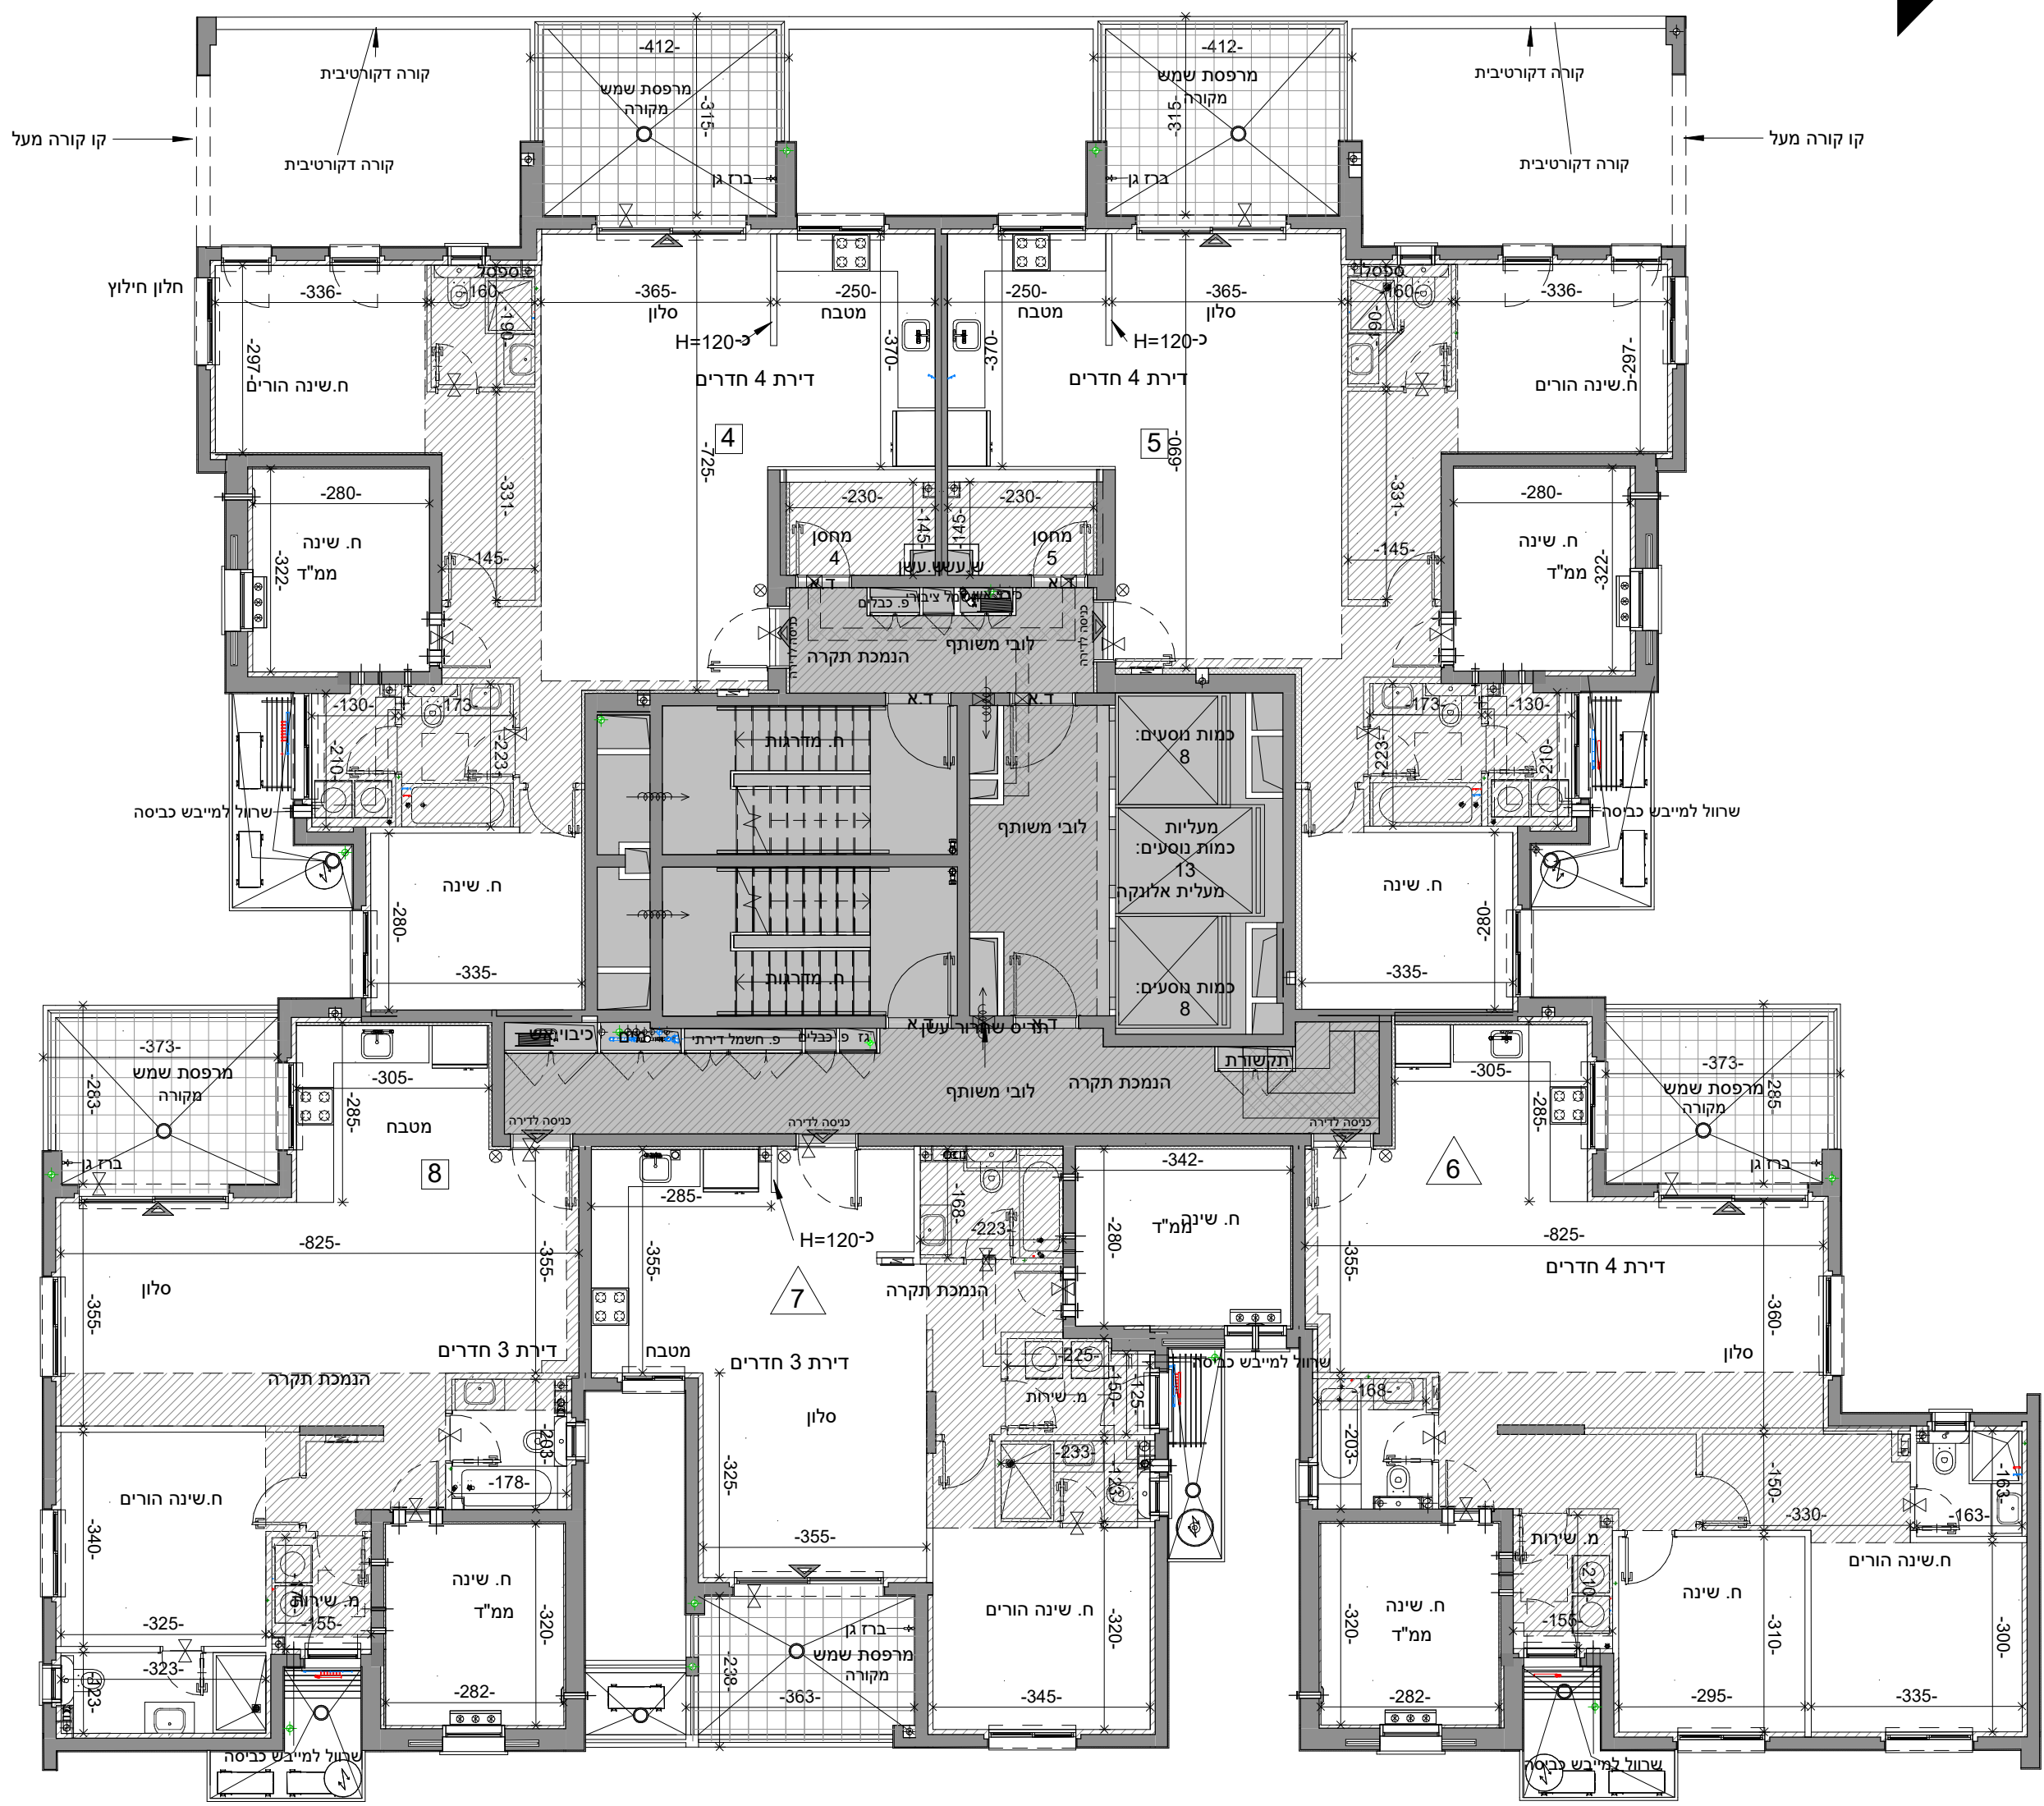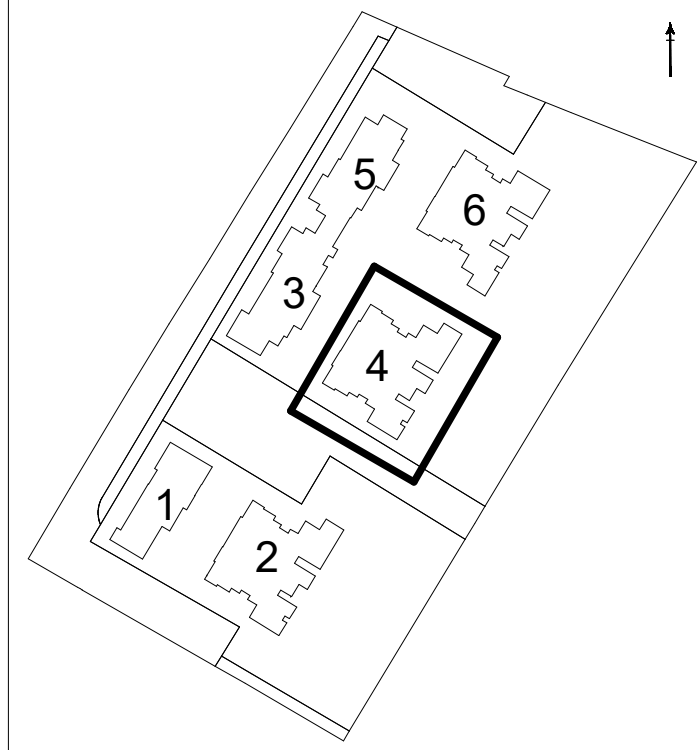

17	PH6-			
16	PH-5		PH-5	
15	PH-5	3R	3R	4R
14	PH6-	3R	3R	4R
13	5R	5R	3R	4R
12	5R	5R	3R	4R
11	5R	5R	3R	4R
10	4R	4R	3R	4R
9	4R	4R	3R	4R
8	4R	4R	3R	4R
7	4R	4R	3R	4R
6	4R	4R	3R	4R
5	4R	4R	3R	4R
4	4R	4R	3R	4R
3	4R	4R	3R	4R
2	4R	4R	3R	4R
1	3R	3R	3R	4R
0	3R			

חניה פתוחה  
חניה מופלשת  
חניה מקורה

