


תאריך:

חתימת הרוכש:

חתימת החברה:

יתכנו שינויים והתאמות כלל שידרוש, ע"י הרשויות המוסמכות, המתכננים והיועצים השונים. המפלסים הרשומים במרפסות ובחצרות הפרטיות אינם חייבים ועשויים להשתנות. תכנון המטבחים הינו סכמתי, התכנון הסופי מתוכנן ע"י חברת מטבחים. מיקום ניקוזי המזגנים עשוי להשתנות. מיקומם הסופי של המתזים, ייקבעו עפ"י קביעת המתכננים ולא בהכרח יסומנו בתכניות המכר.

קורה דקורטיבית בקומות 3-9

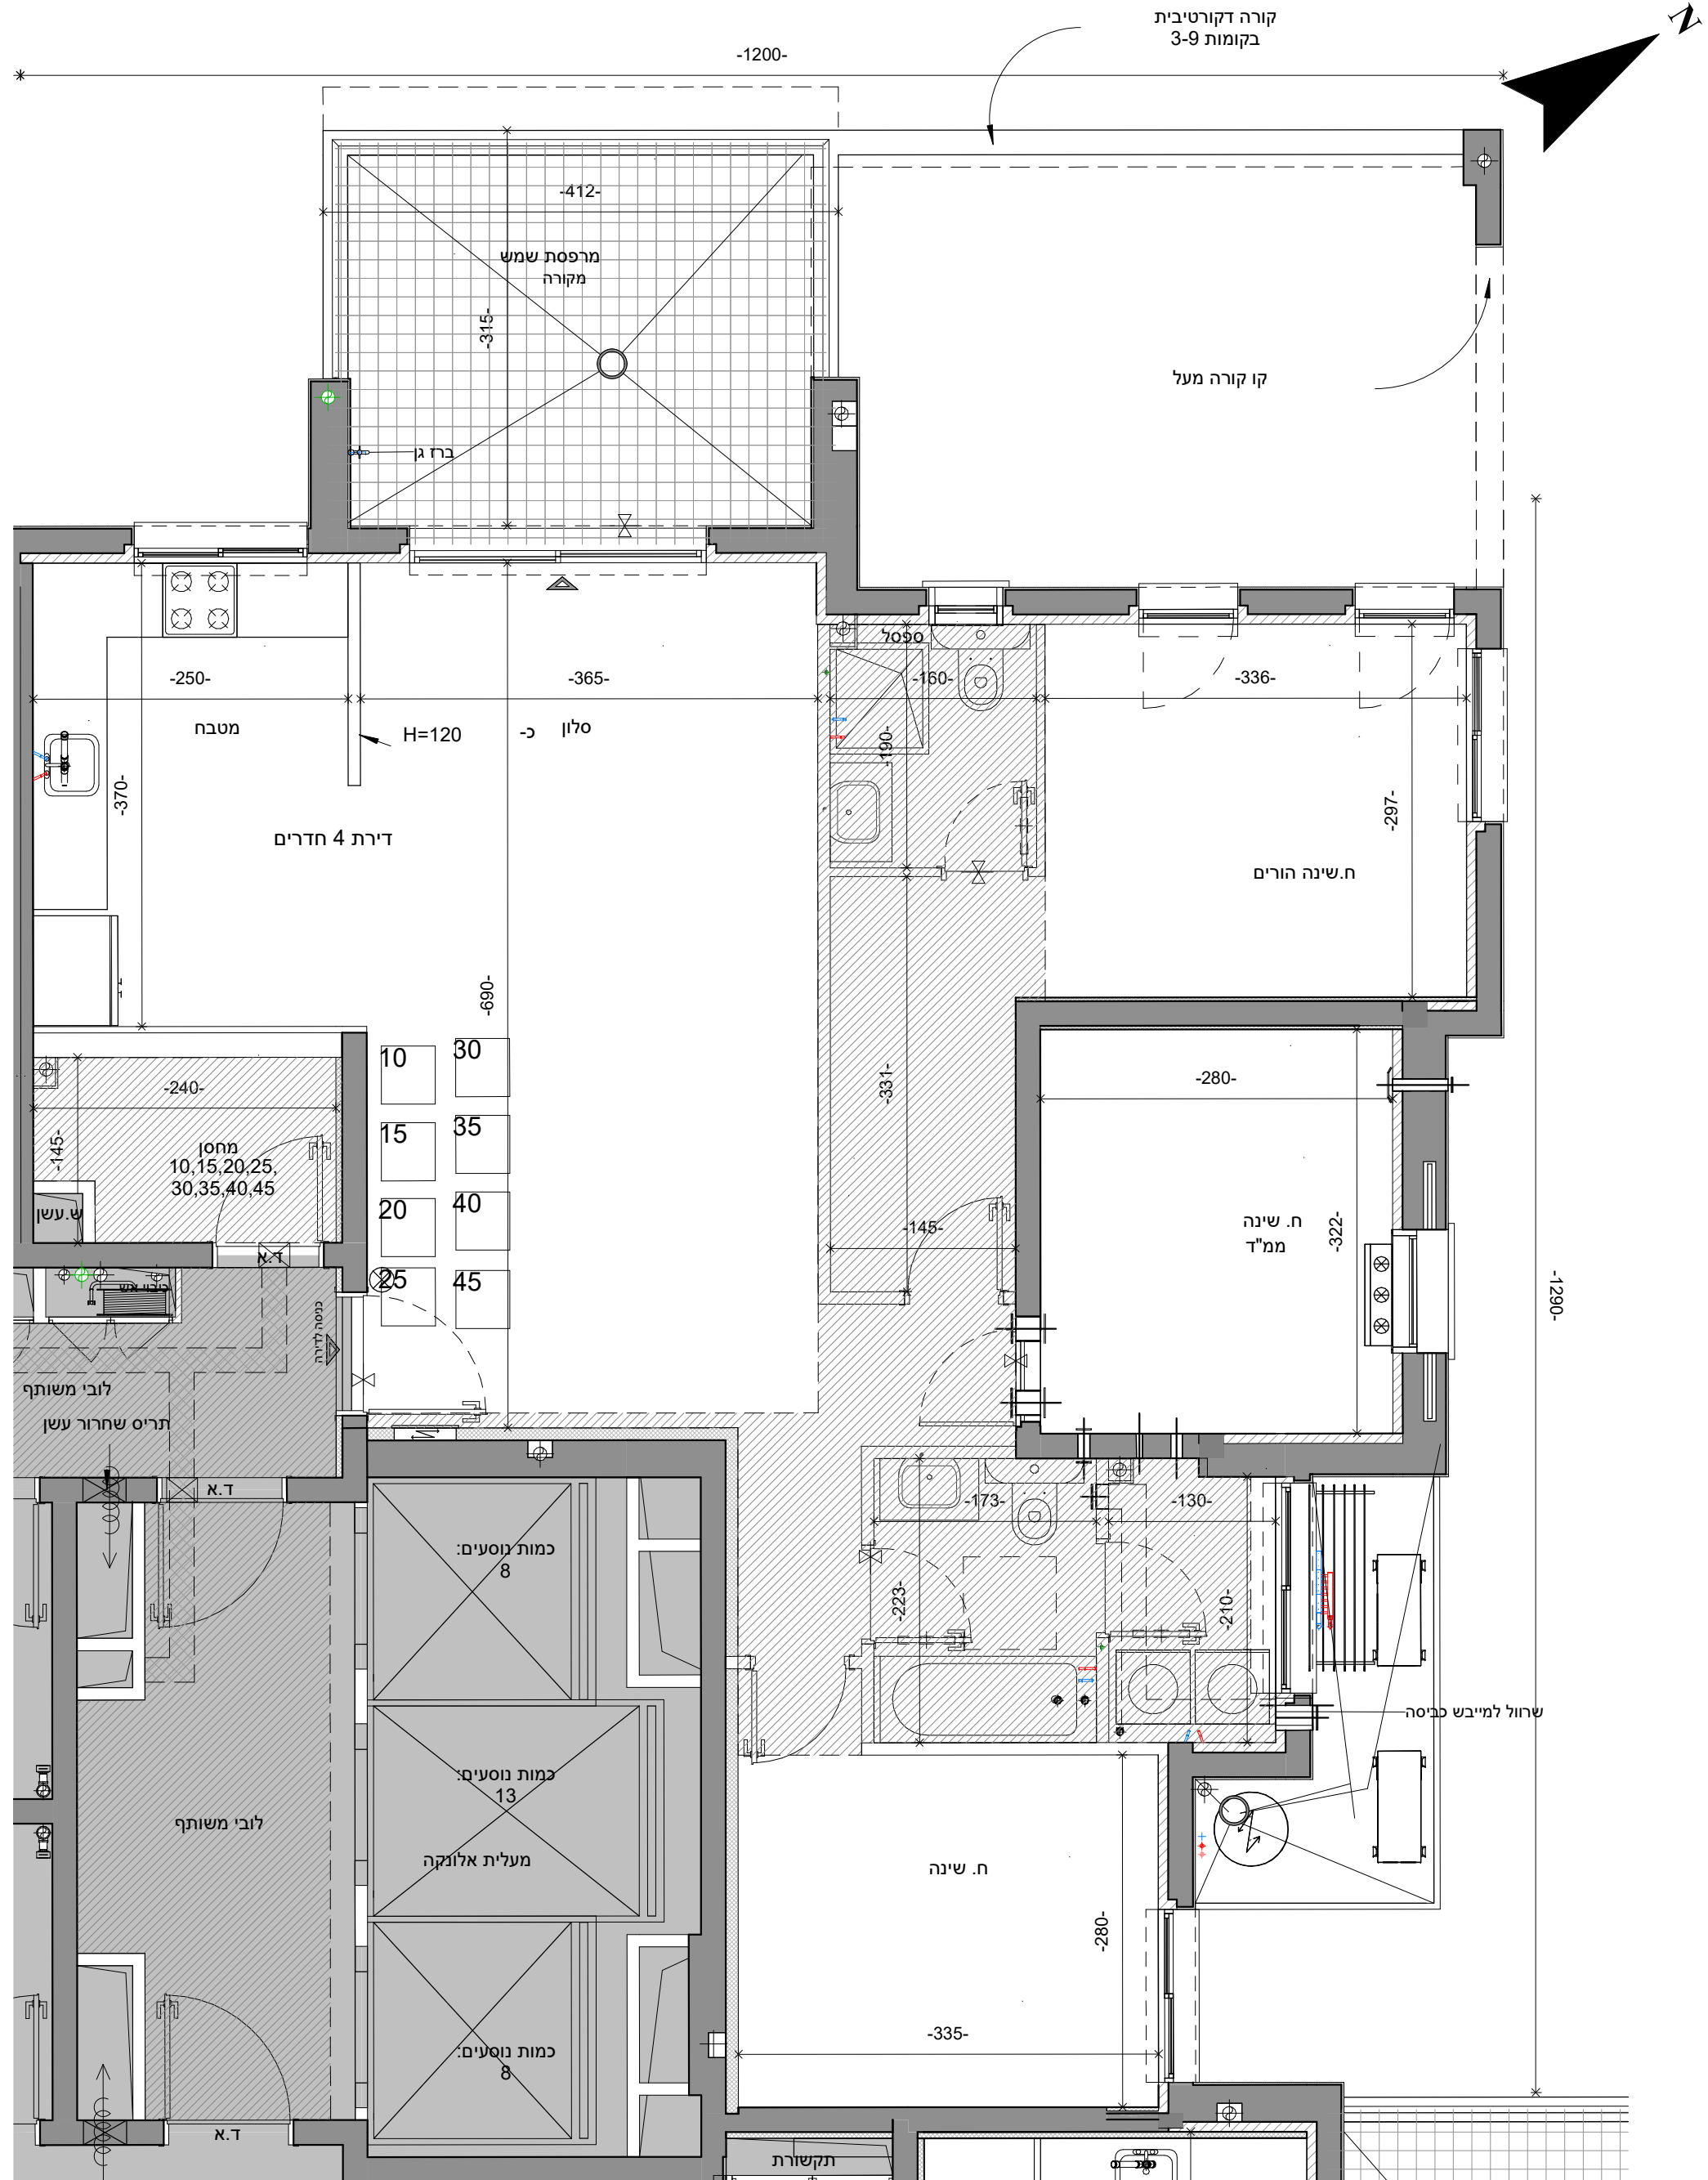

קריית ים - אפי נתיב




קבוצת נתיב

יזמות ופיתוח נדל"ן

תאריך	מס' פרויקט	מס' גליון
18.05.22	04-312	_M22
קנ"מ	מהדורה	
1:50	11	
חלקה 55,57,197,198,199,200,203,204		
מגרש 101		
גוש: 10421, 10424		
מס' בניין: 4		
קומה: 3		
מס' דירה: 10,15,20,25,30,35,40,45		

ראה מקרא והערות כלליות בגליון 1

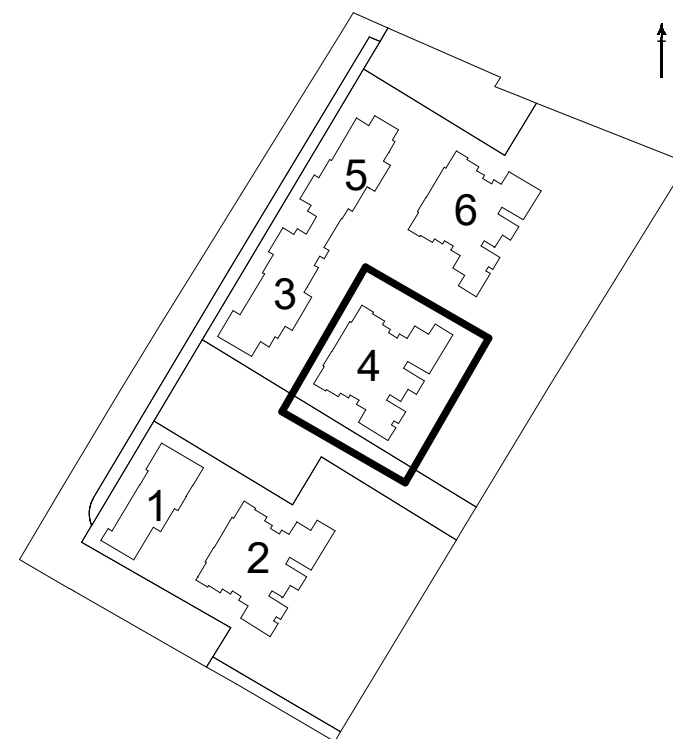

17	PH-6				
16	PH-5		PH-5		
15	PH-5	3R	3R	4R	
14	PH-6	3R	3R	4R	
13	5R	5R	3R	3R	4R
12	5R	5R	3R	3R	4R
11	5R	5R	3R	3R	4R
10	4R	4R	3R	3R	4R
9	4R	4R	3R	3R	4R
8	4R	4R	3R	3R	4R
7	4R	4R	3R	3R	4R
6	4R	4R	3R	3R	4R
5	4R	4R	3R	3R	4R
4	4R	4R	3R	3R	4R
3	4R	4R	3R	3R	4R
2	4R	4R	3R	3R	4R
1	3R	3R	3R	3R	4R
0	3R				

חניה פתוחה  
חניה מפותלת  
חניה מקורה

