

# קריית ים - אפי נתיב




## קבוצת נתיב

יזמות ופיתוח נדל"ן


<b>מס' גליון</b>	<b>מס' פרויקט</b>	<b>תאריך</b>
--M13	04-312	25.05.22
<b>מהדורה</b>	<b>קב"מ</b>	
12	1:50	
<b>חלקה</b>	55,57,197,198,199,200,203,204	
<b>מגרש</b>	101	
<b>גוש</b>	10421, 10424	
<b>מס' בניין</b>	6	
<b>קומה</b>	0	
<b>מס' דירה</b>	1	

### ראה מקרא והערות כלליות בגליון 1

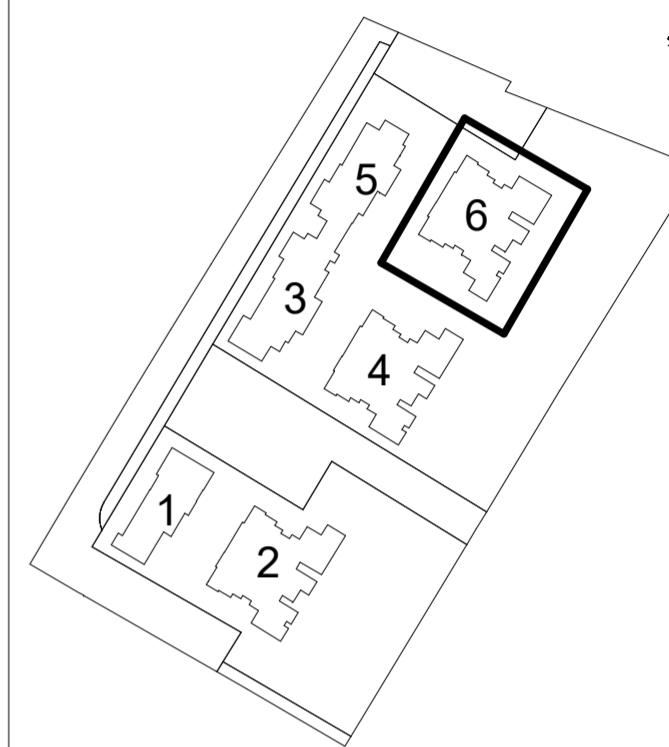

17	PH6-			
16	PH-5	PH-5		
15	PH-5	4R	3R	3R
14	PH6-	4R	3R	3R
13	5R	5R	4R	3R
12	5R	5R	4R	3R
11	5R	5R	4R	3R
10	4R	4R	4R	3R
9	4R	4R	4R	3R
8	4R	4R	4R	3R
7	4R	4R	4R	3R
6	4R	4R	4R	3R
5	4R	4R	4R	3R
4	4R	4R	4R	3R
3	4R	4R	4R	3R
2	4R	4R	4R	3R
1	3R	3R		
0	3R			

חניה פתוחה  
חניה מפולשת  
חניה מקורה

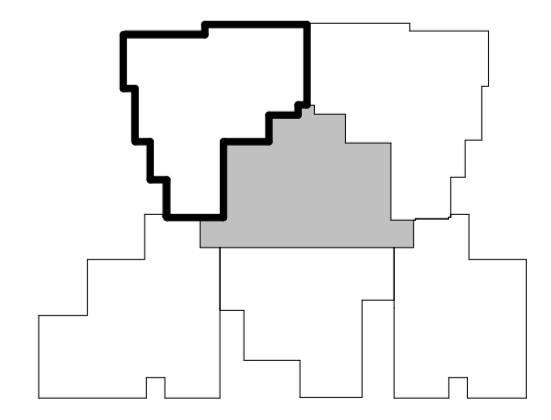


יתכנו שינויים והתאמות ככל שדרשו, ע"י הרשויות המוסמכות, המתכננים והיעוצים השונים. המפלסים הרשומים במרפסות ובחצרות הפרטיות אינם חייבים ועשויים להשתנות. תכנון המטבחיים הינו סכמתי, התכנון הסופי מתוכנן ע"י חברת מטבחים. מיקום ניקוזי המזגנים עשוי להשתנות. מיקומם הסופי של המתזים, ייקבעו עפ"י קביעת המתכננים ולא בהכרח יסומנו בתכנית המכר.

**חתימת החברה:**

**חתימת הרוכש:**

**תאריך:**

מד תים משני

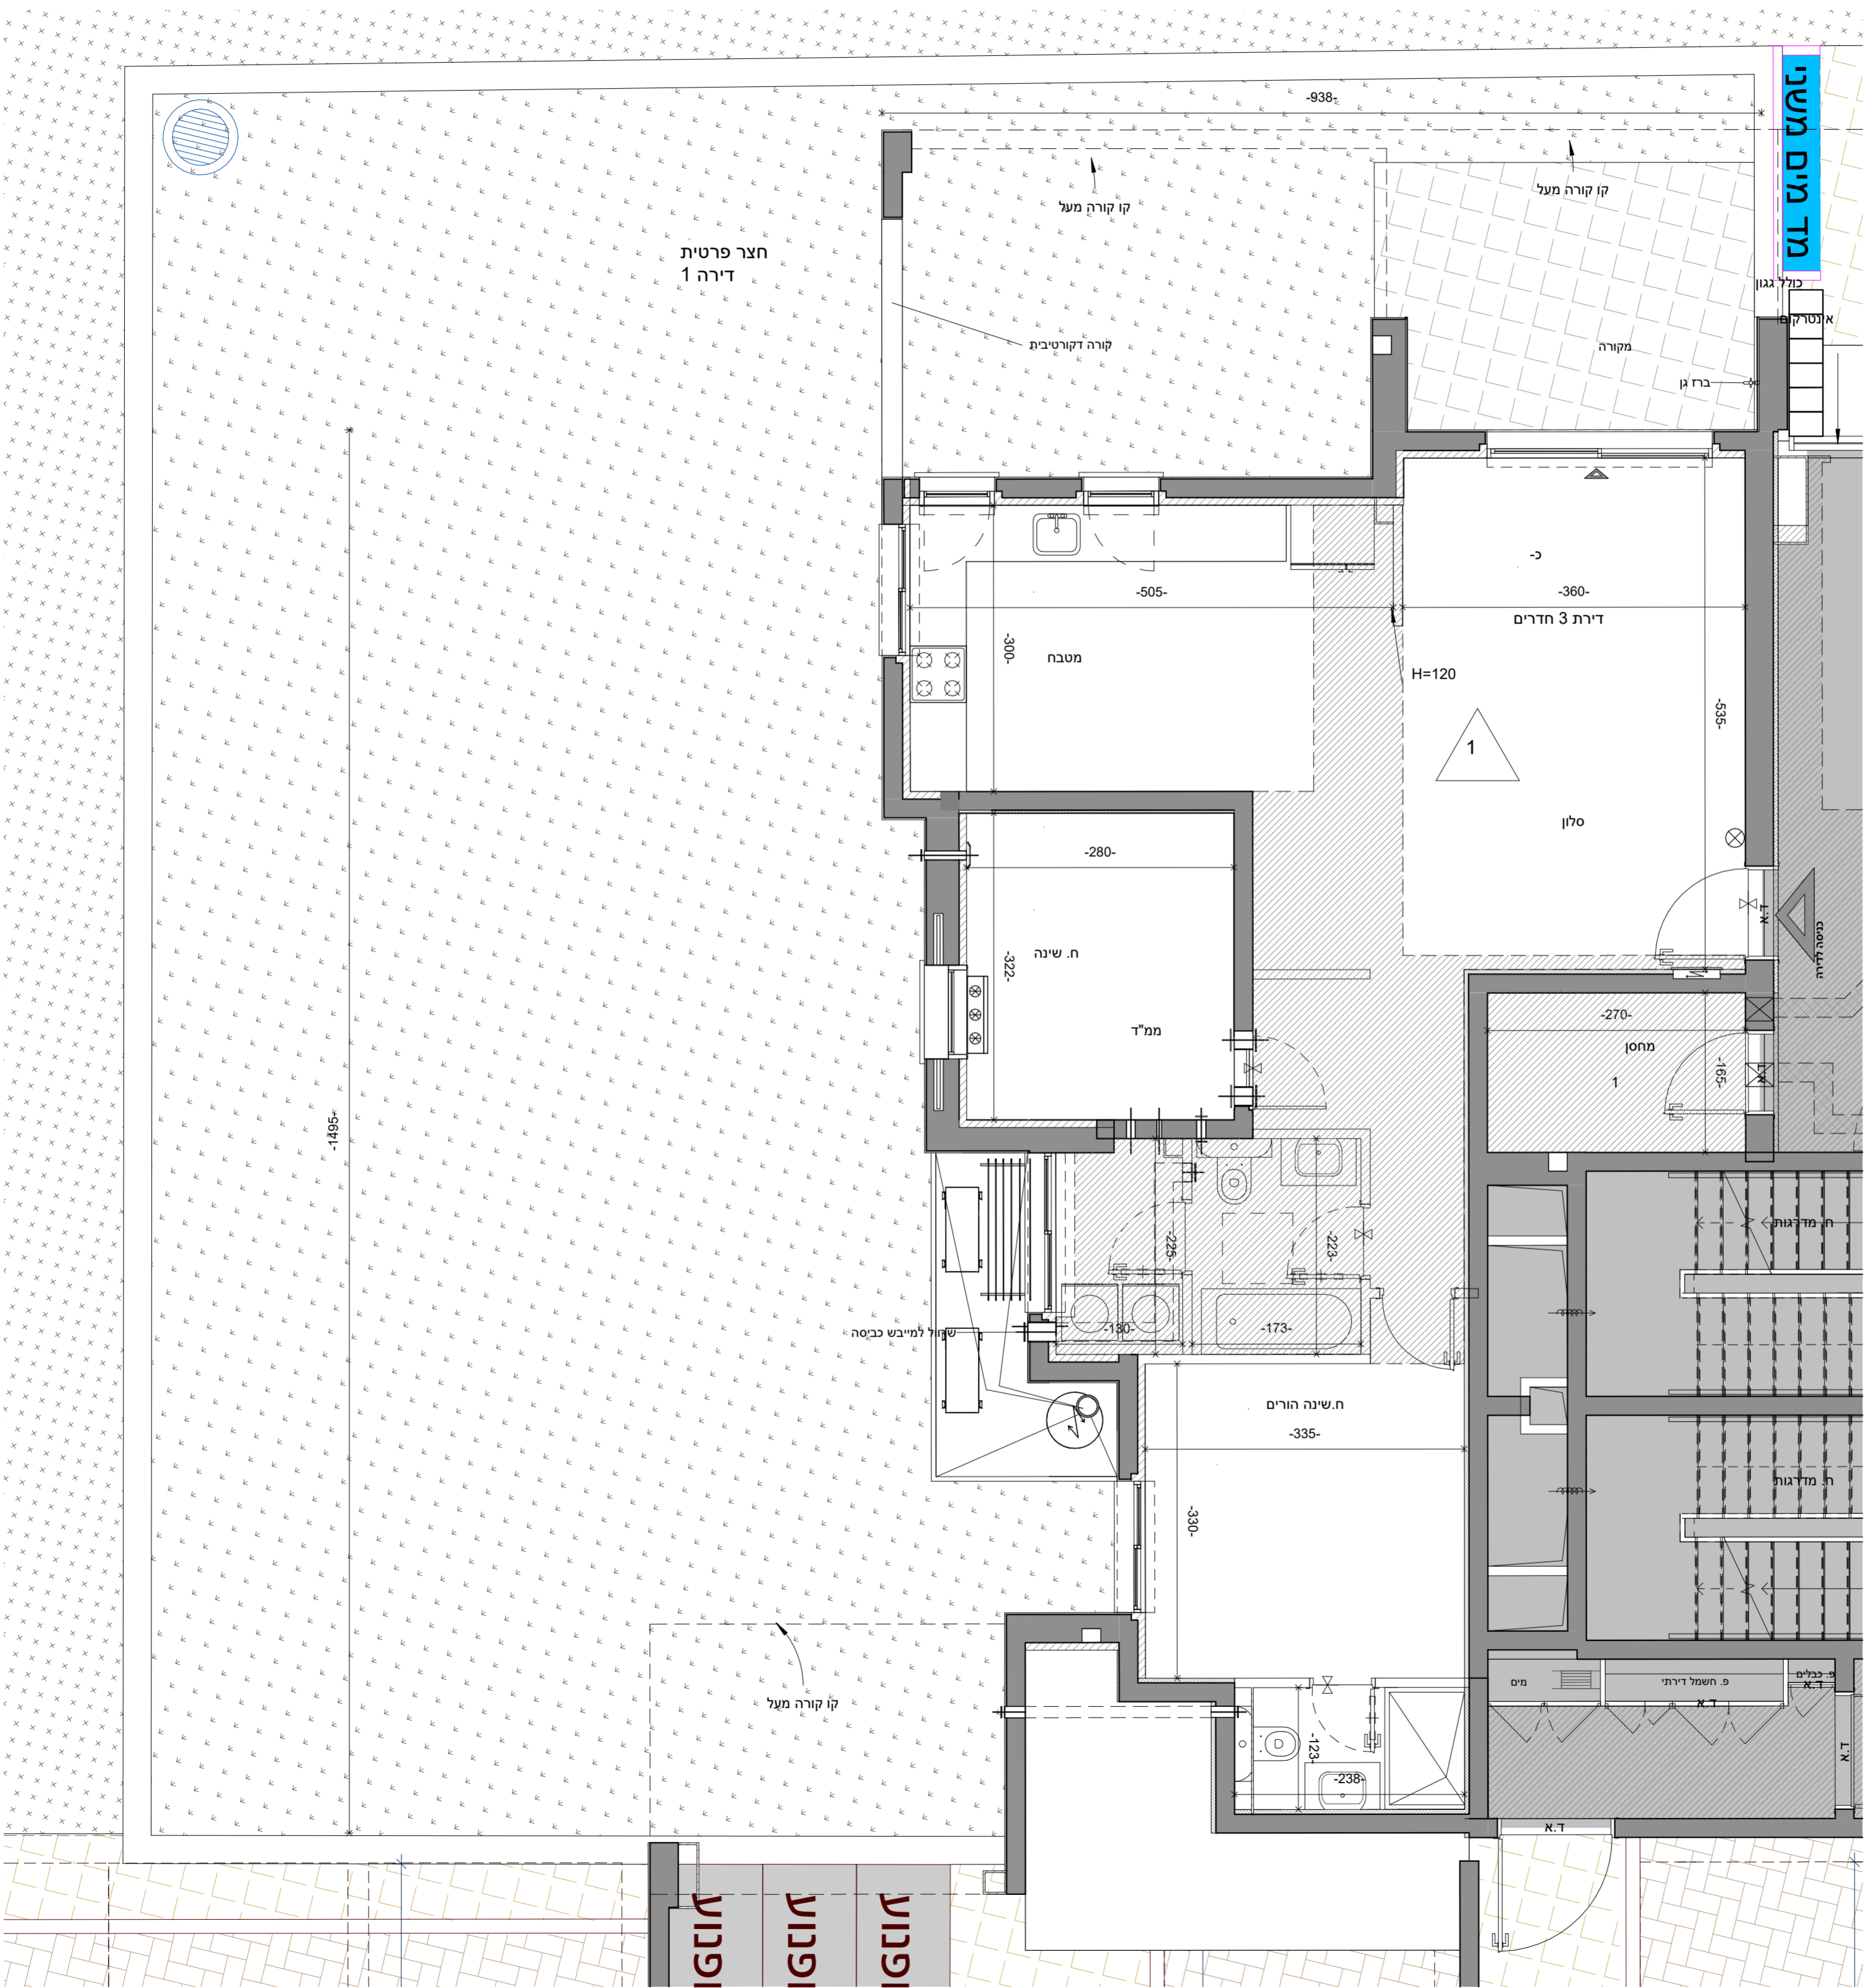

ופנוע  
ופנוע  
ופנוע