

קריית ים - אפי נתיב




קבוצת נתיב

זימות ופיתוח נדל"ן


תאריך	מס' פרויקט	מס' גליון
25.05.22	04-312	--M3
מבדורה	קב"מ	
1:100		12
חלקה		
55,57,197,198,199,200,203,204		
מגרש		
101		
גוש		
10421, 10424		
מס' בניין		
6		
קומה		
1		
מס' דירה		

ראה מקרא והערות כלליות בגליון 1

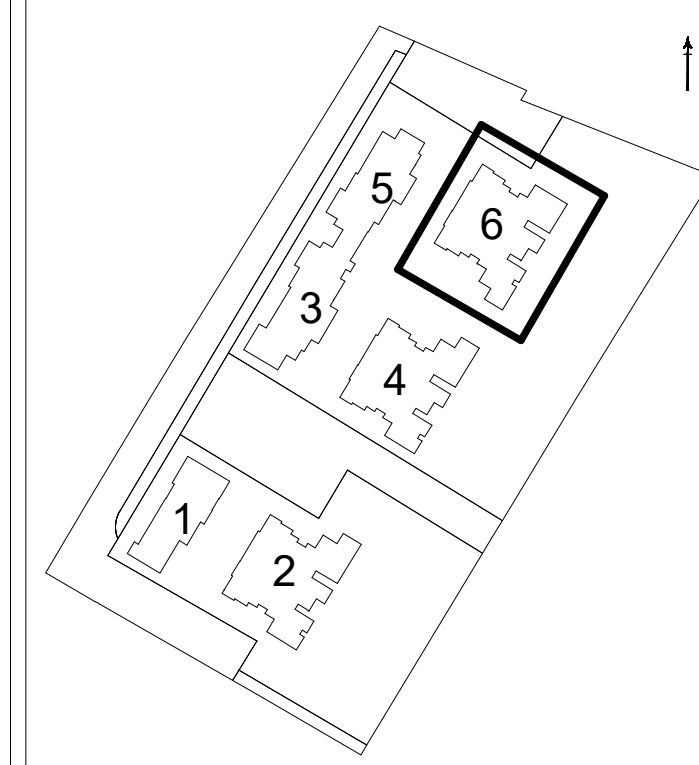


יתכנו שינויים והתאמות ככל שידרשו, ע"י הרשויות המוסמכות, המתכננים והיועצים השונים. המפלסים הרשומים במרפסות ובחצרות הפרטיות אינם חייבים ועשויים להשתנות. תכנון המטבחים הינו סכמתי, התכנון הסופי מתוכנן ע"י חברת מטבחים. מיקום ניקוזי המזגנים עשוי להשתנות. מיקומם הסופי של המתזים, ייקבעו עפ"י קביעת המתכננים ולא בהכרח יסומנו בתכניות המכר.

תאריך:	חתימת הרוכש:	חתימת החברה:

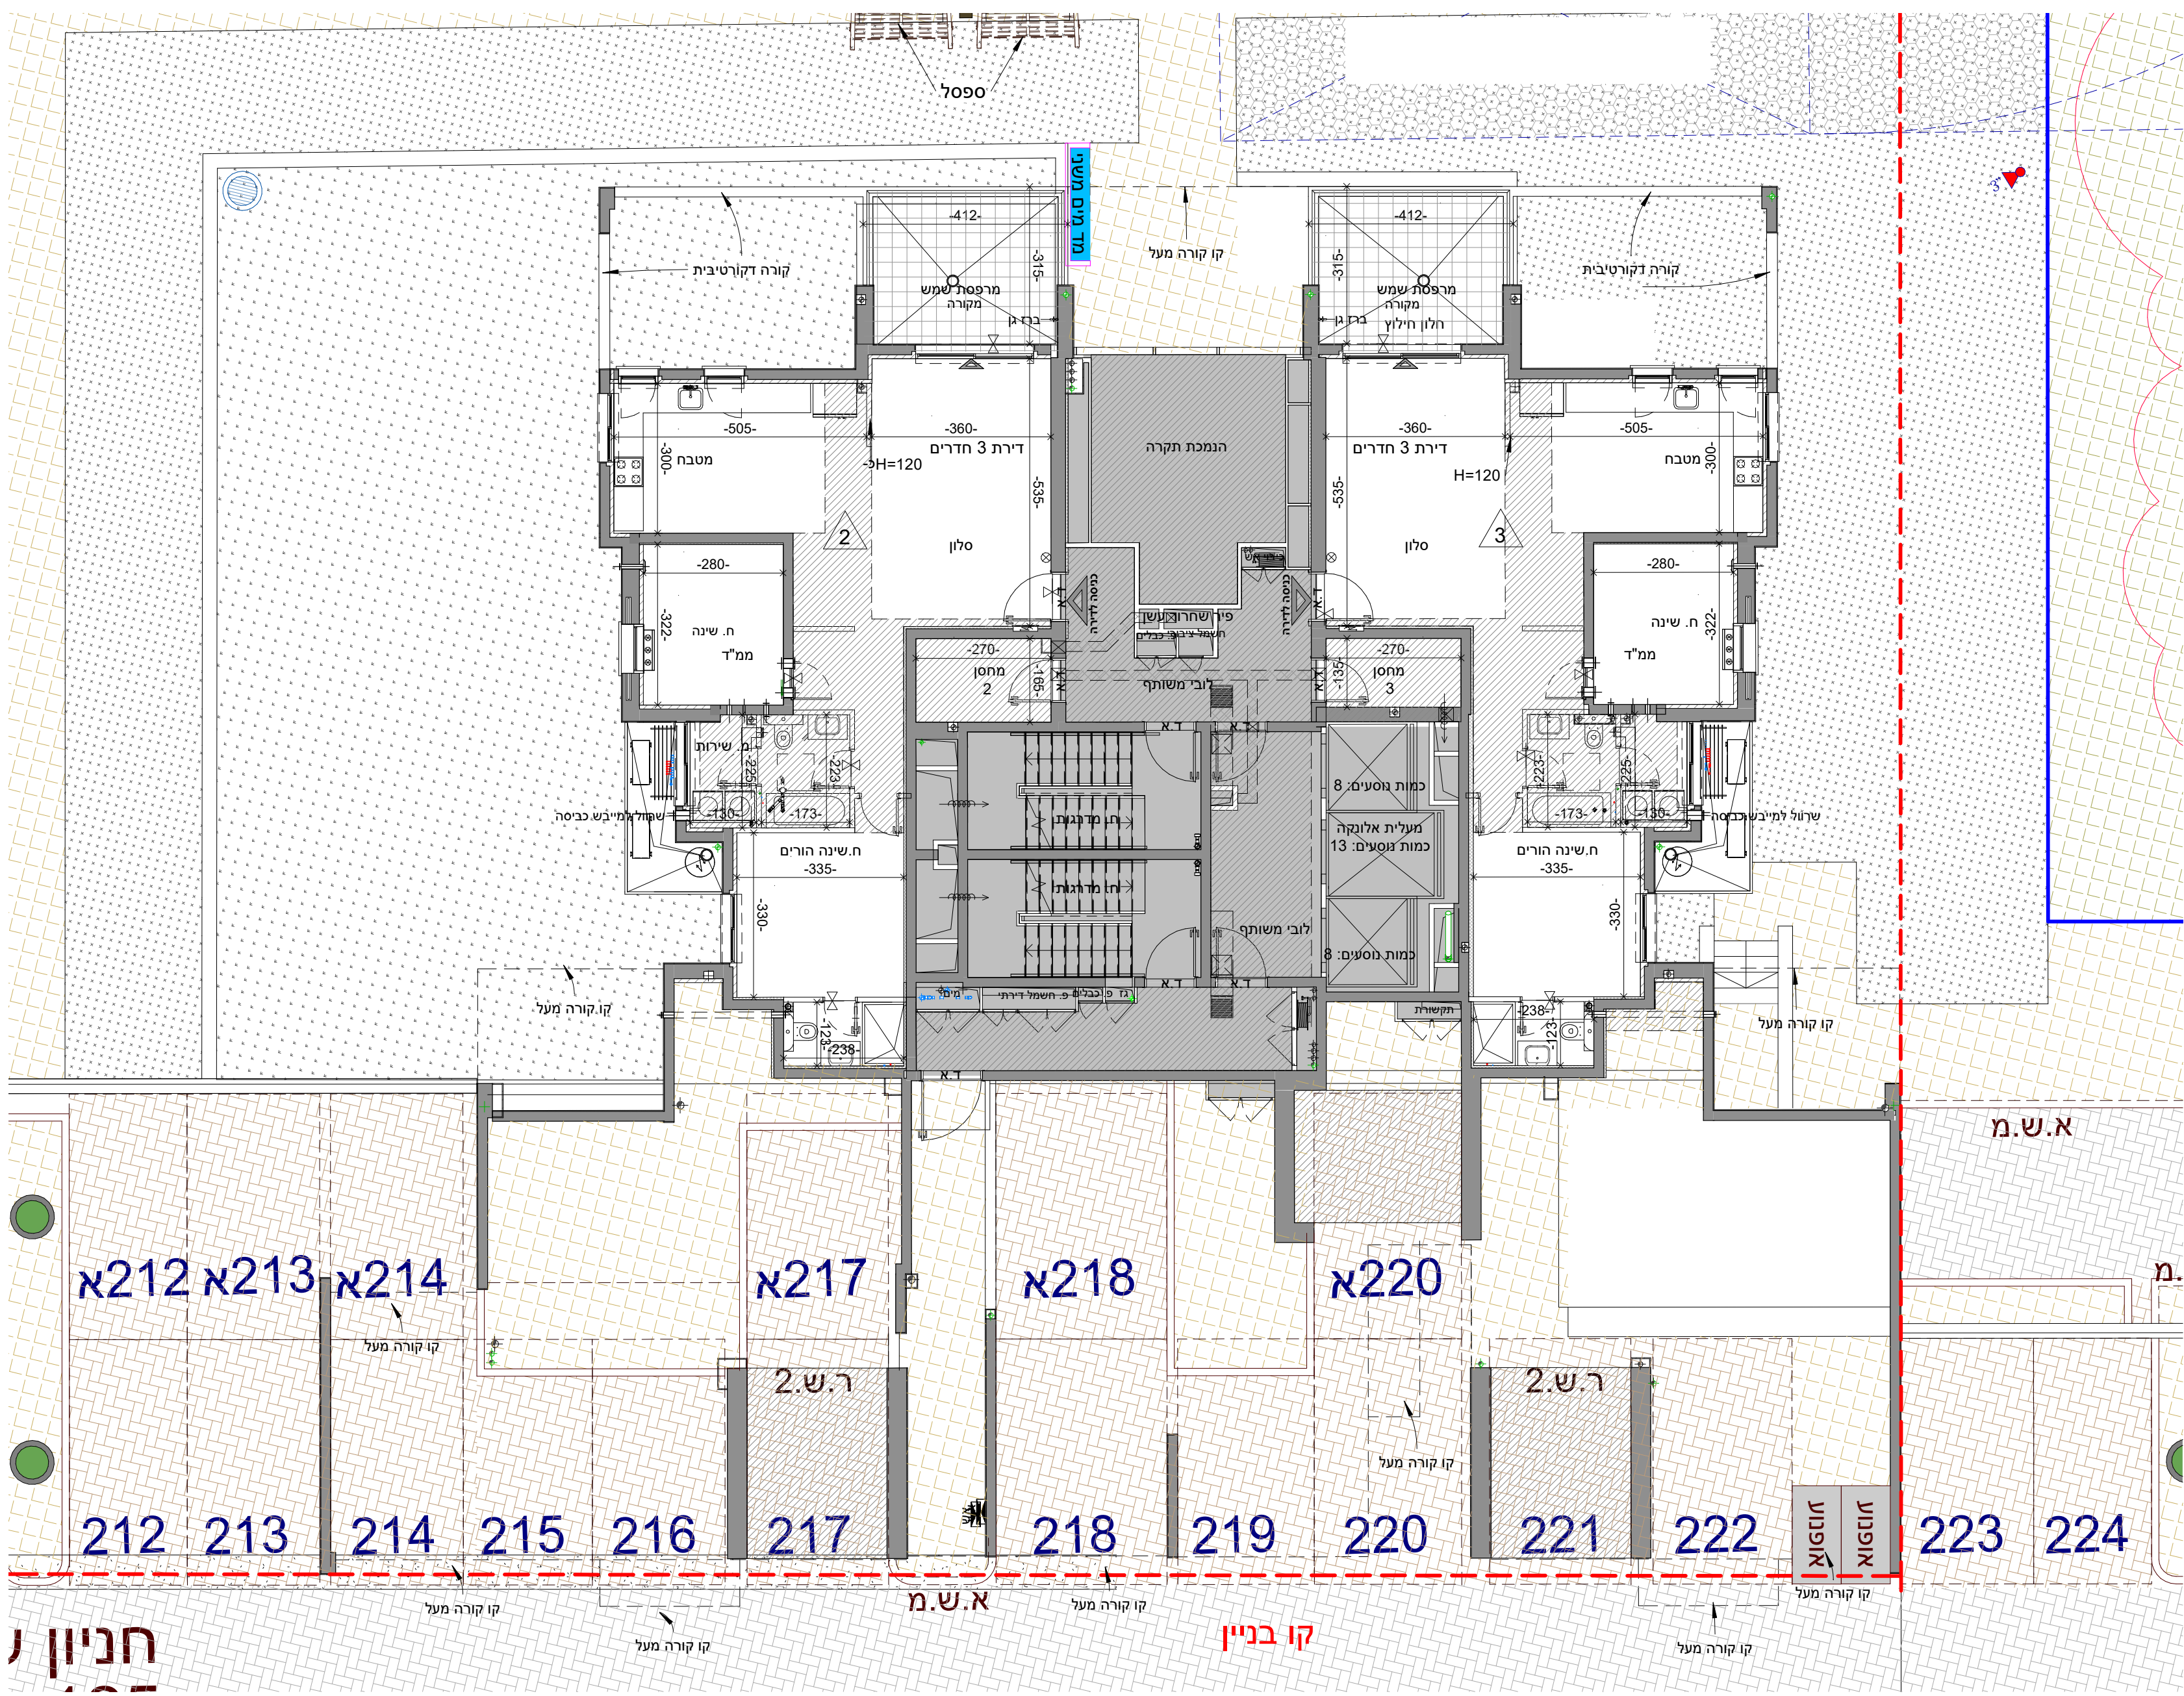

17	PH6-			
16	PH-5	PH-5		
15	PH-5	4R	3R	3R
14	PH6-	4R	3R	3R
13	5R	5R	4R	3R
12	5R	5R	4R	3R
11	5R	5R	4R	3R
10	4R	4R	4R	3R
9	4R	4R	4R	3R
8	4R	4R	4R	3R
7	4R	4R	4R	3R
6	4R	4R	4R	3R
5	4R	4R	4R	3R
4	4R	4R	4R	3R
3	4R	4R	4R	3R
2	4R	4R	4R	3R
1	3R	3R		
0		3R		

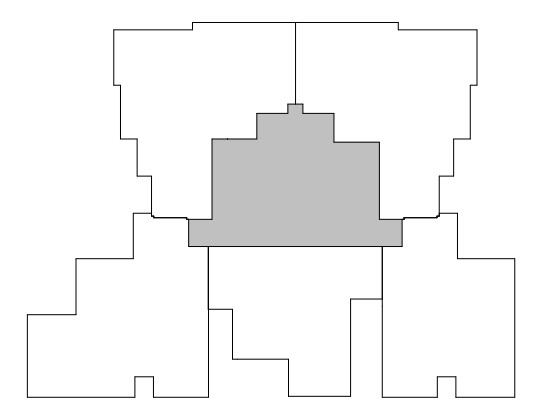

חניון

קו בניין

אופנות

אופנות