

**קריית ים - אפי נתיב**



**קבוצת נתיב**


זימות ופיתוח גדל"ן

<b>תאריך</b>	<b>מס' פרויקט</b>	<b>מס' גליון</b>
25.05.22	04-312	--M6

<b>מהדורה</b>	<b>קב"מ</b>	<b>חלקה</b>
1:100		55,57,197,198,199,200,203,204

<b>מגרש</b>	101
<b>גוש</b>	10421, 10424
<b>מס' בניין</b>	6
<b>קומה</b>	11-13
<b>מס' דירה</b>	

**ראה מקרא והערות כלליות בגליון 1**

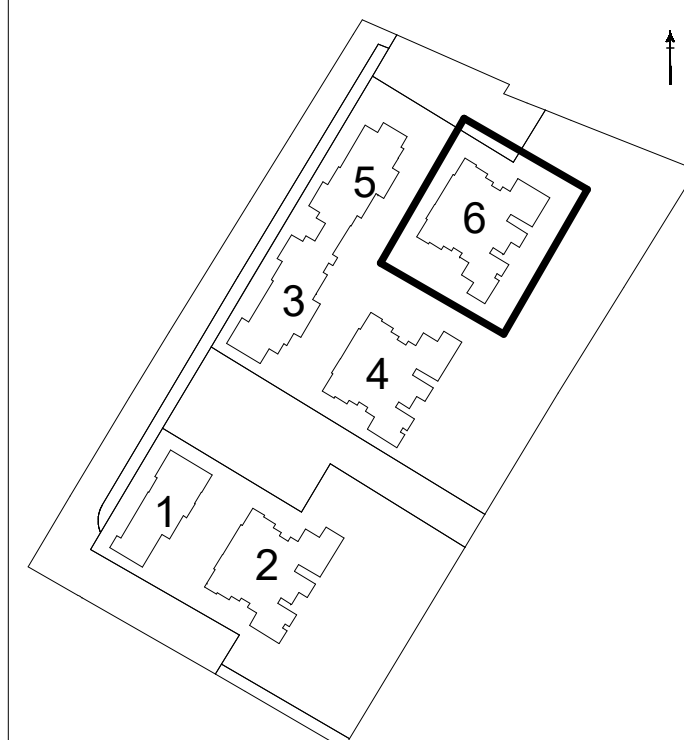


- יתכנו שינויים והתאמות ככל שידרשו, ע"י הרשויות המוסמכות, המתכננים והיועצים השונים.  
 - המפלסים הרשומים במרפסות ובחצרות הפרטיות אינם חייבים ועשויים להשתנות.  
 - תכנון המטבחים הינו סכמתי, התכנון הסופי מתוכנן ע"י חברת מטבחים.  
 - מיקום ניקוזי המזגנים עשוי להשתנות.  
 - מיקומם הסופי של המזגנים, ייקבעו עפ"י קביעת המתכננים ולא בהכרח יסומנו בתכניות המכר.

**תאריך:**

**חתימת הרוכש:**

**חתימת החברה:**

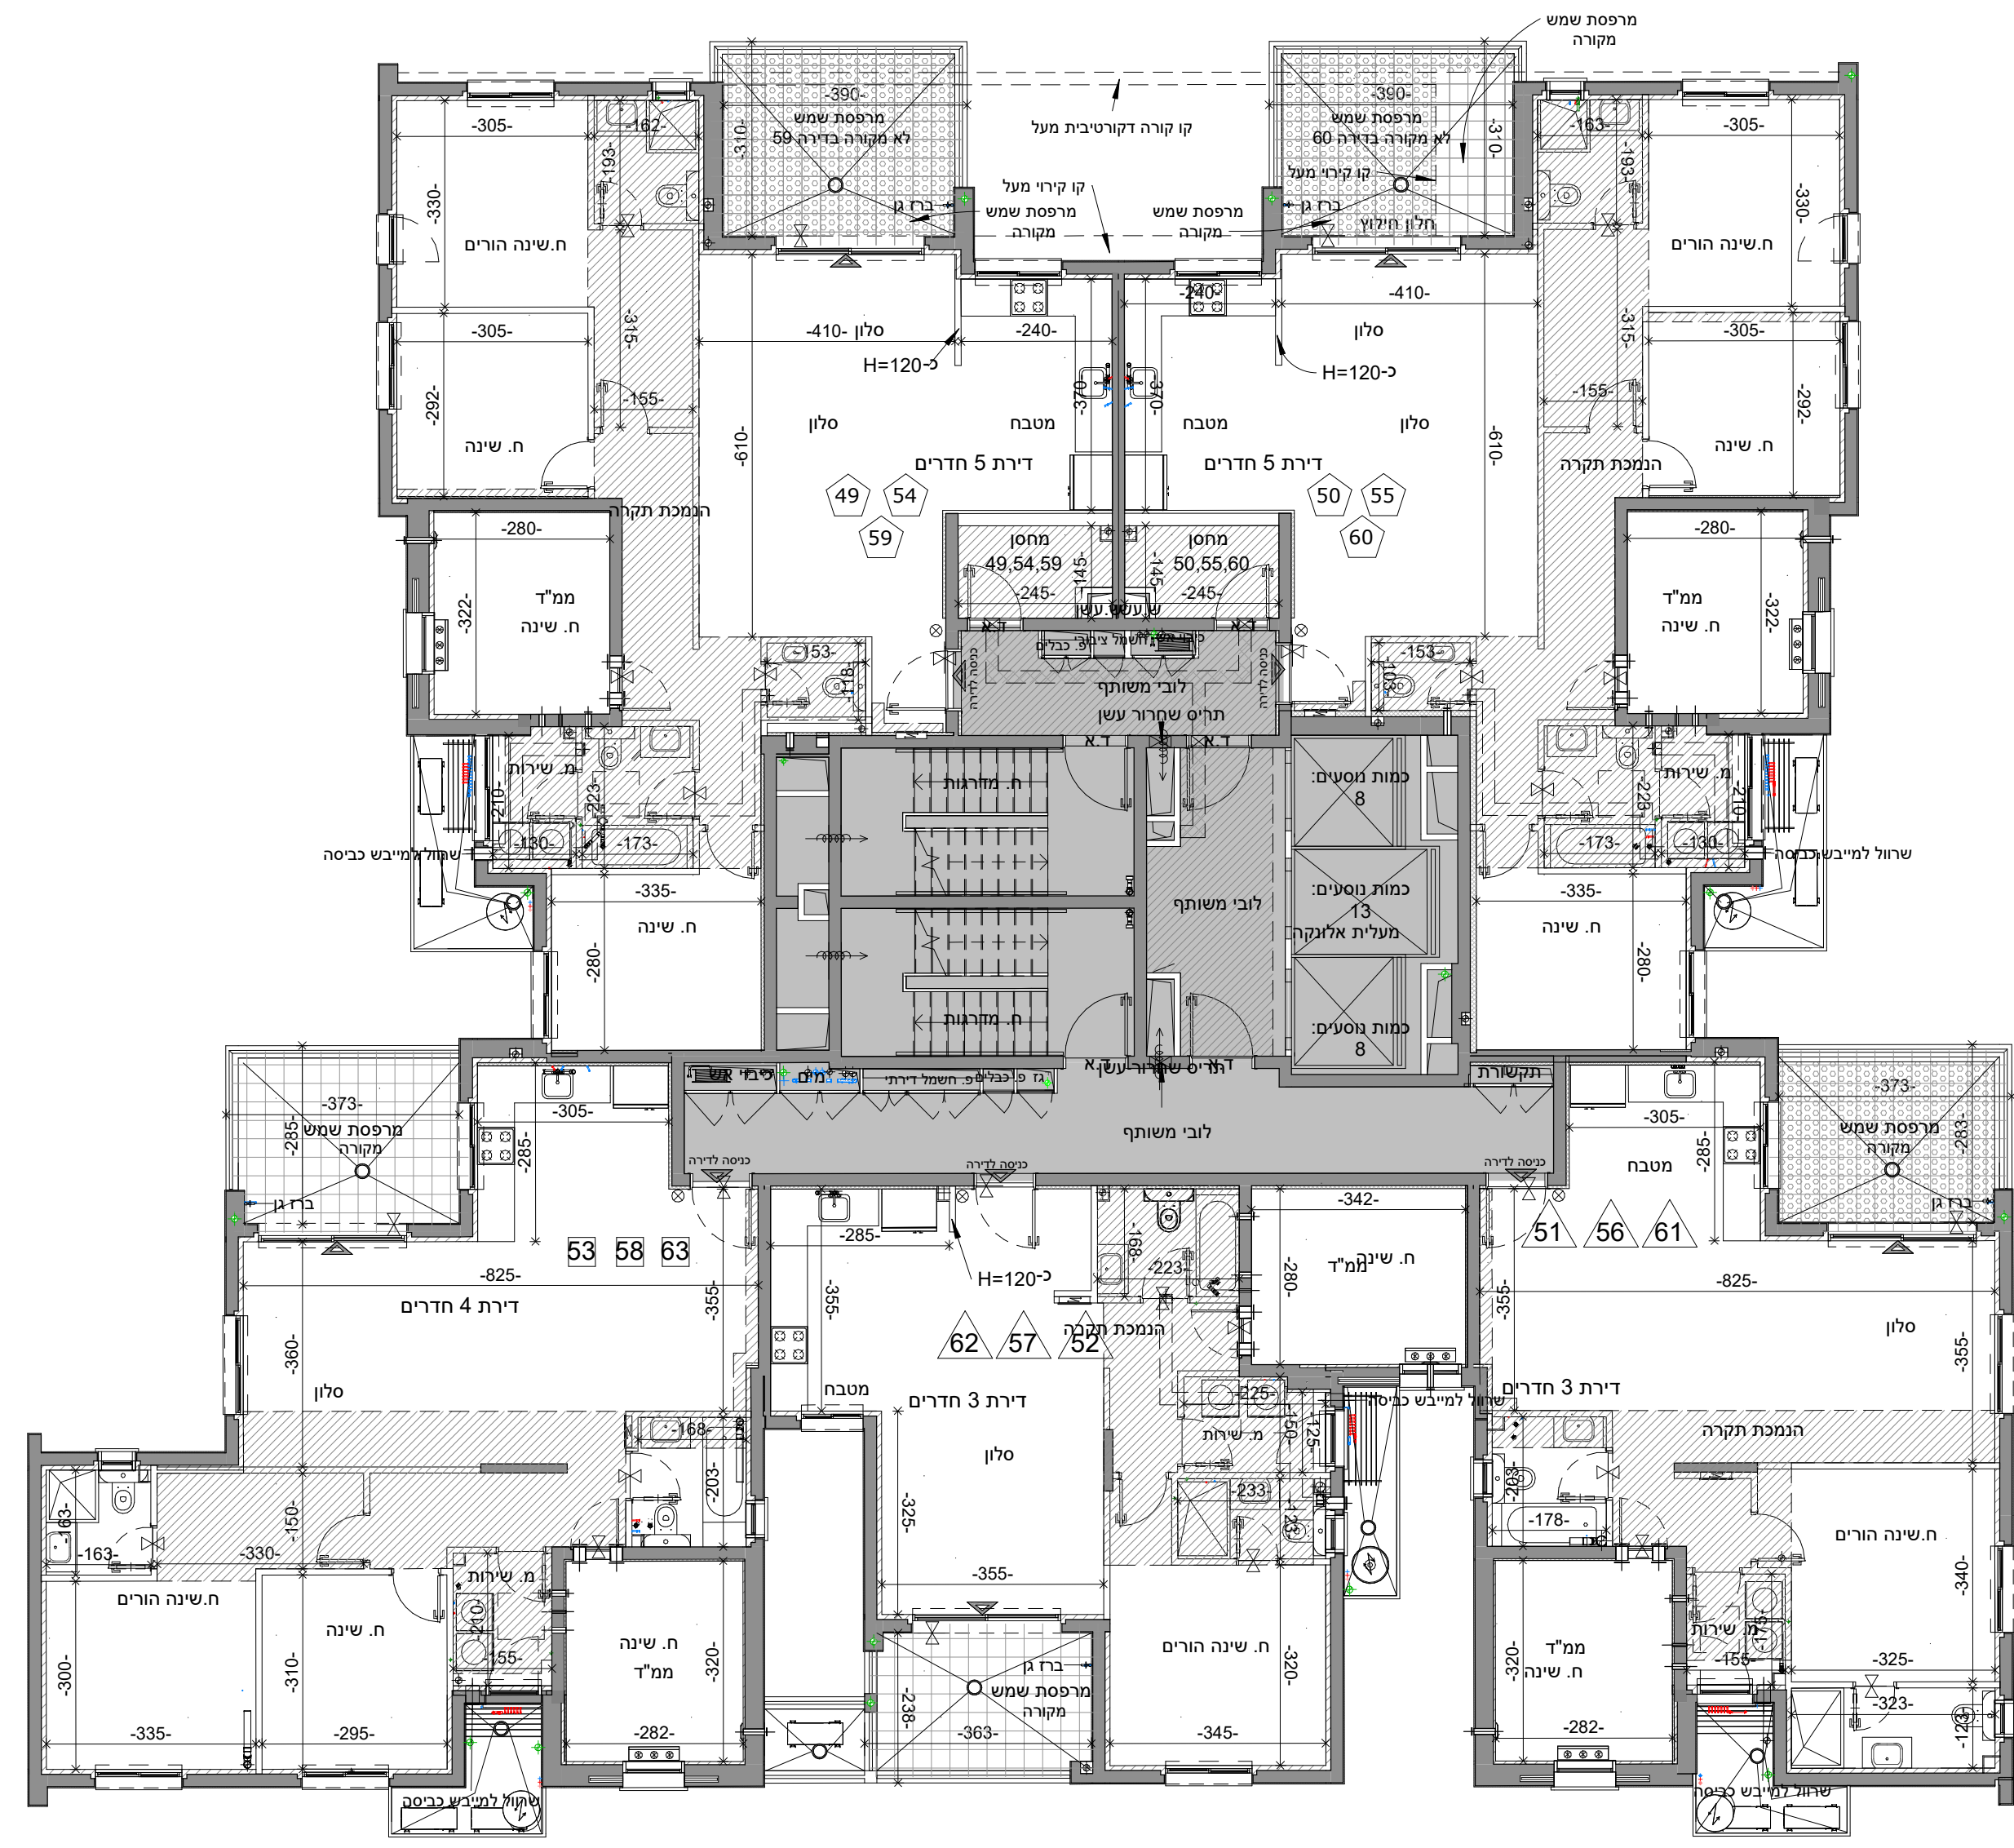

17	PH6-				
16	PH-5		PH-5		
15	PH-5	4R	3R	3R	3R
14	PH6-		4R	3R	3R
13	5R	5R	4R	3R	3R
12	5R	5R	4R	3R	3R
11	5R	5R	4R	3R	3R
10	4R	4R	4R	3R	3R
9	4R	4R	4R	3R	3R
8	4R	4R	4R	3R	3R
7	4R	4R	4R	3R	3R
6	4R	4R	4R	3R	3R
5	4R	4R	4R	3R	3R
4	4R	4R	4R	3R	3R
3	4R	4R	4R	3R	3R
2	4R	4R	4R	3R	3R
1	3R	3R	3R	3R	3R
0	3R				

חניה פתוחה  
 חניה מפולשת  
 חניה מקורה

